

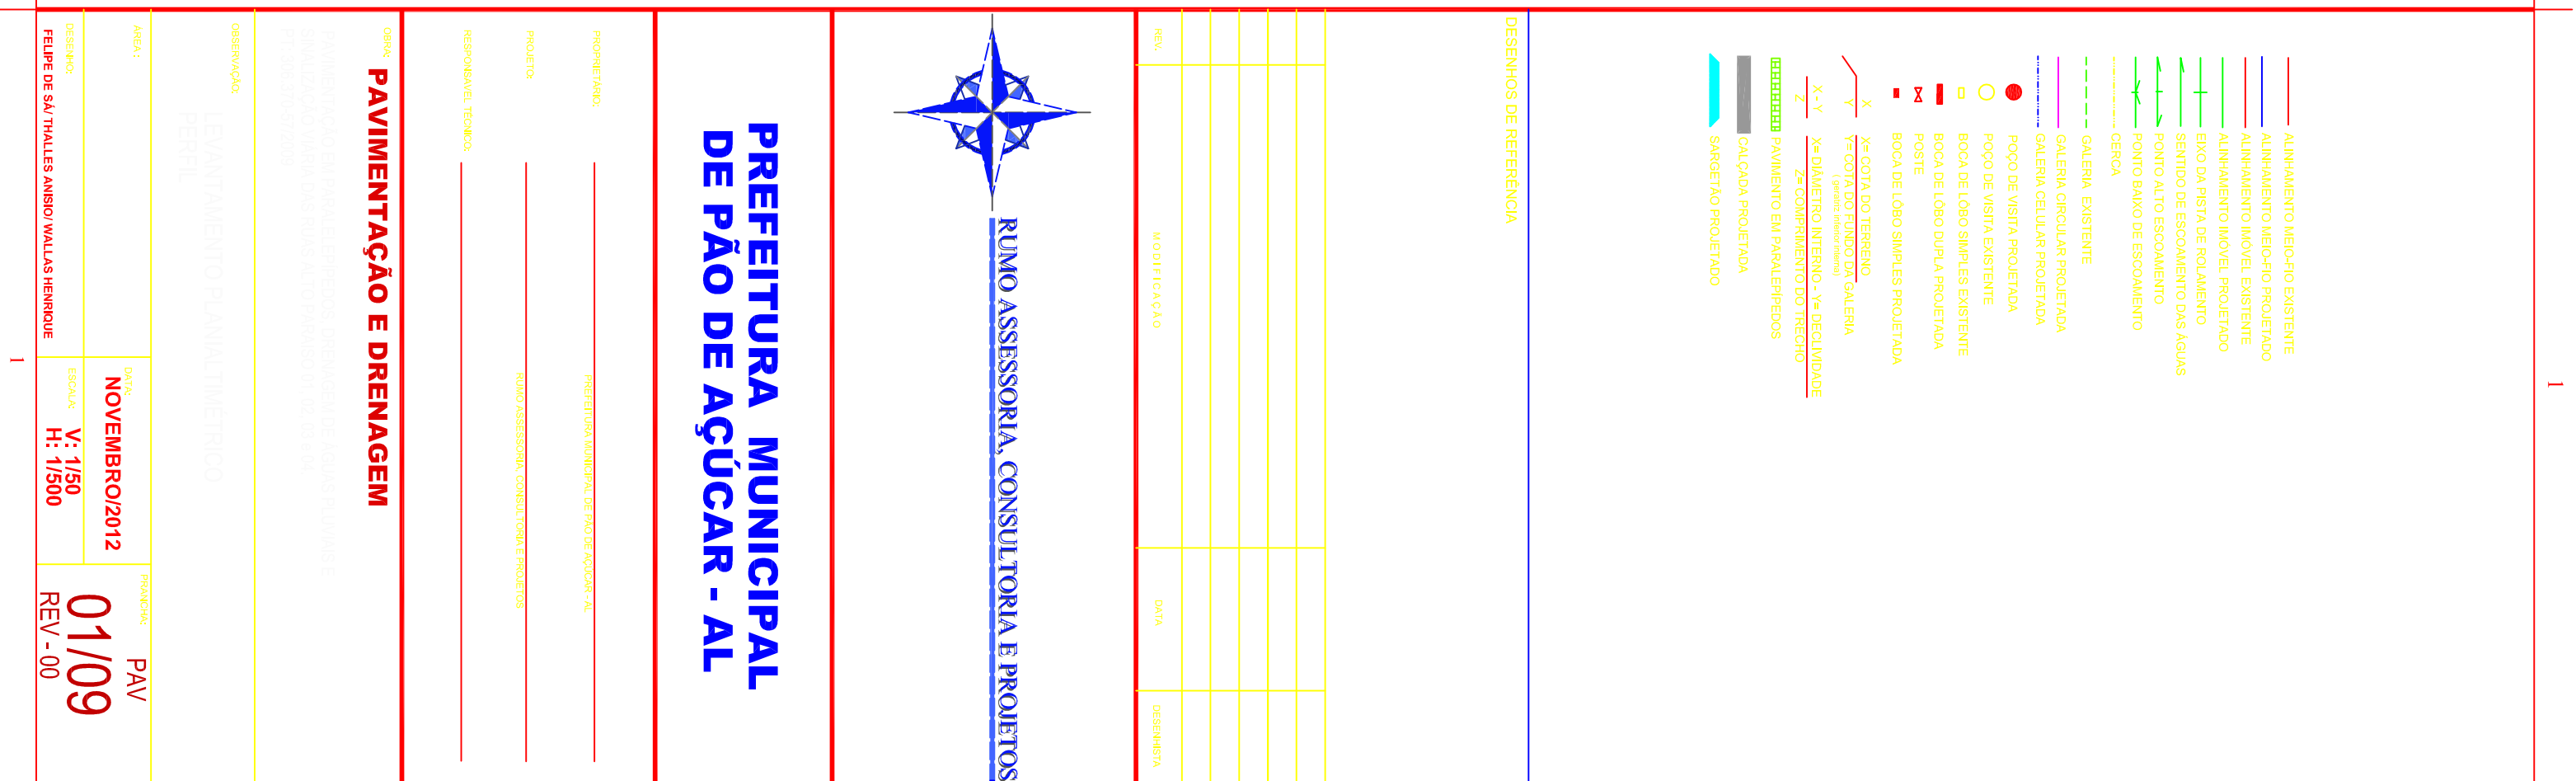
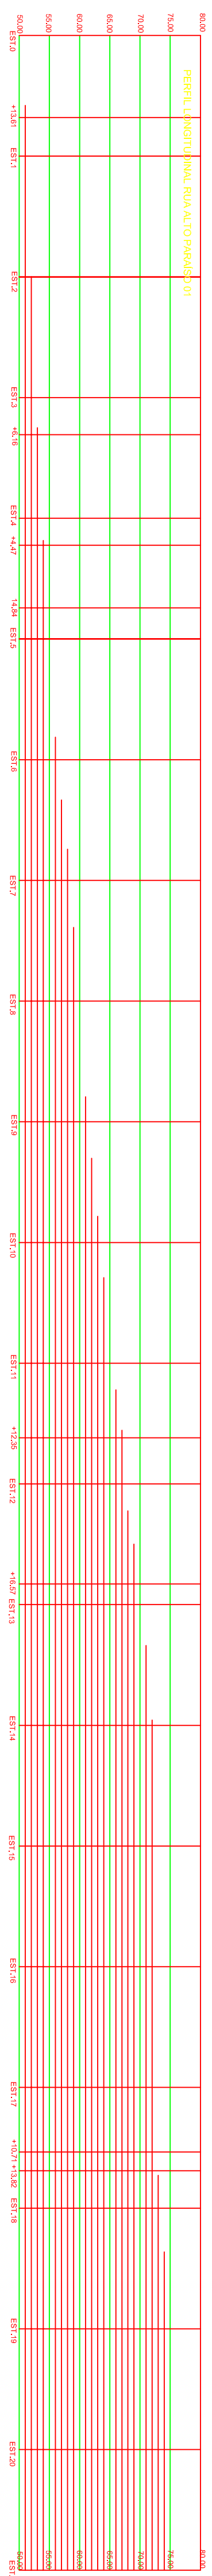
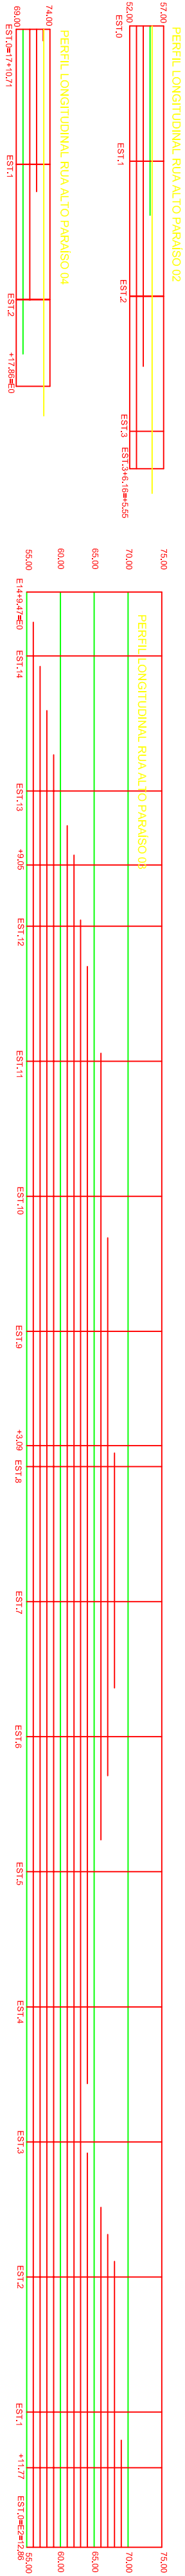
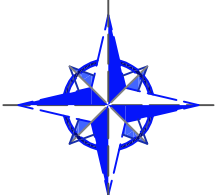
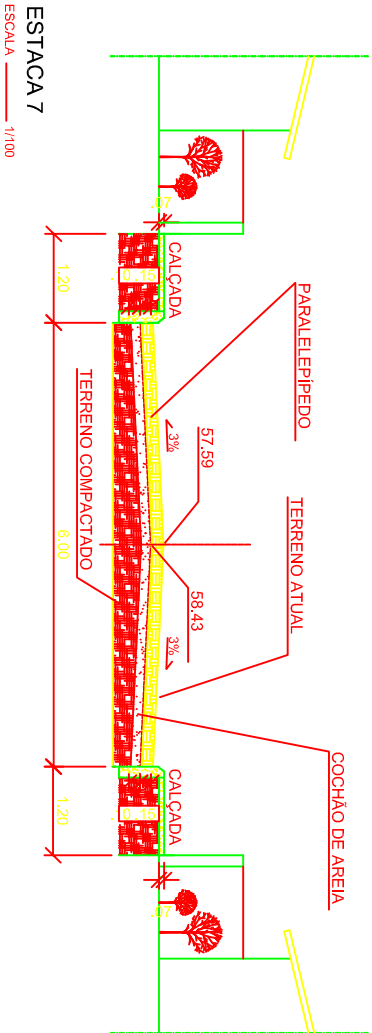
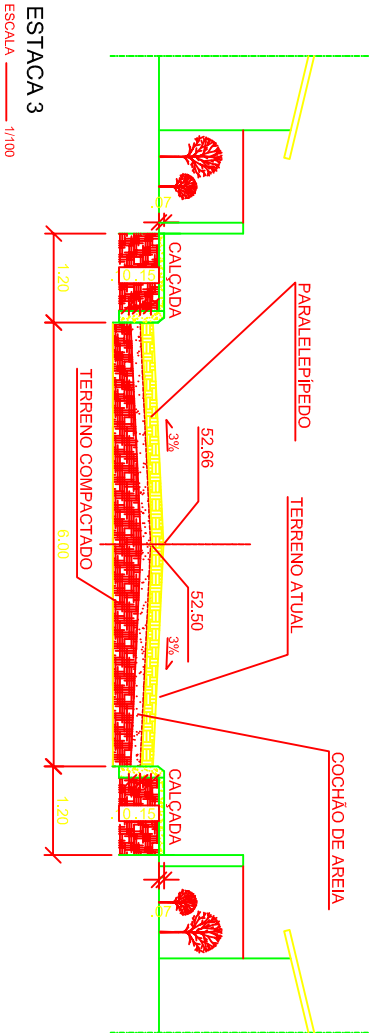
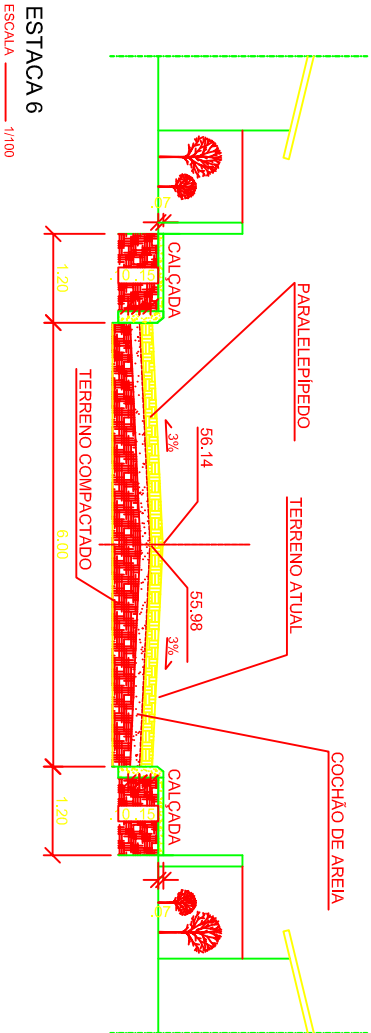
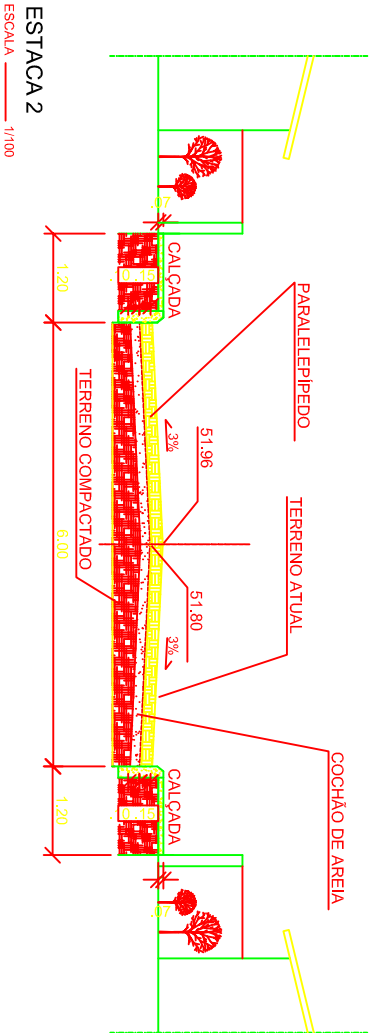
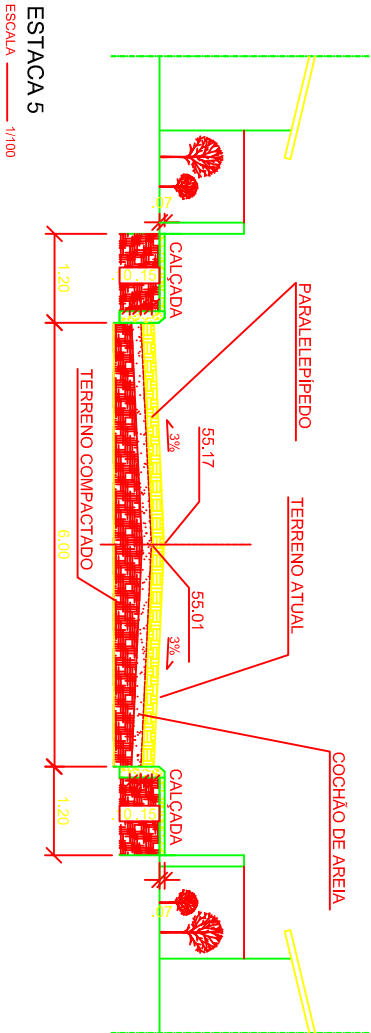
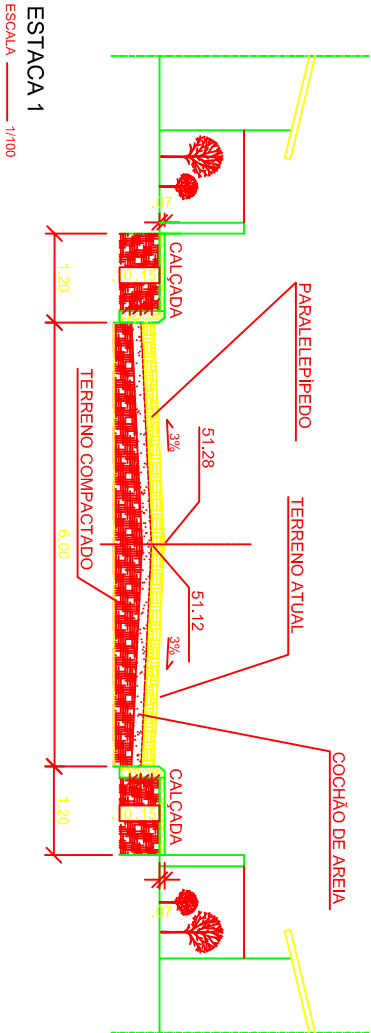


VOLUME IV
PEÇAS GRÁFICAS

PAVIMENTAÇÃO DE RUAS NO MUNICÍPIO DE PÃO DE AÇÚCAR

maio/2014

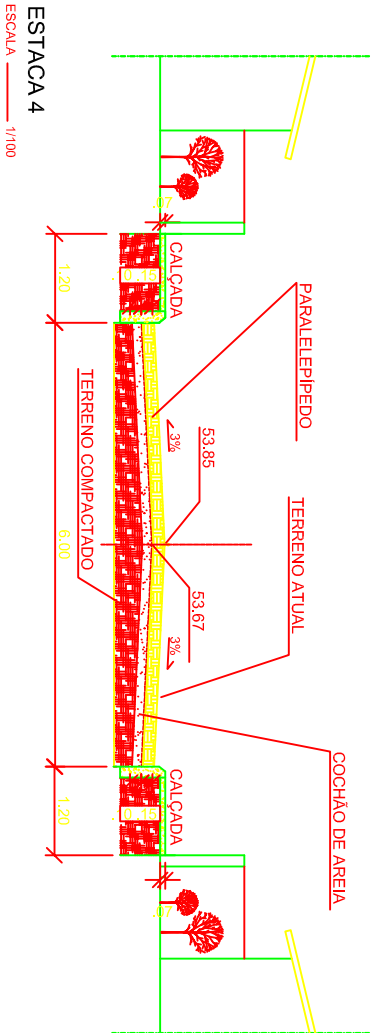

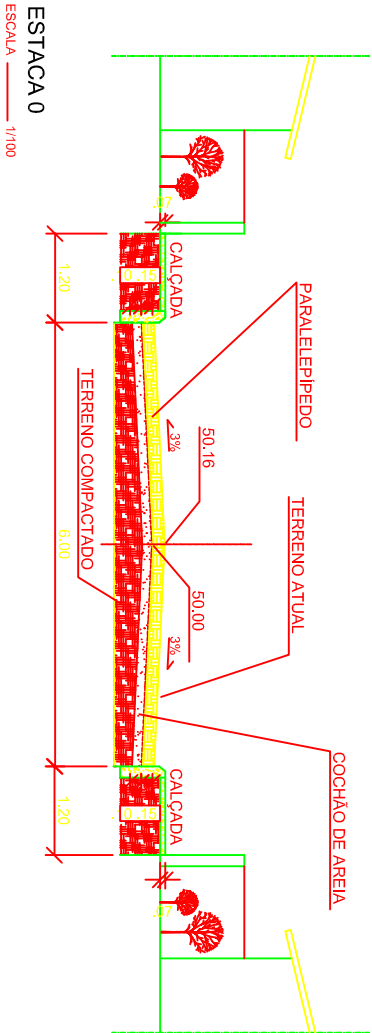









RUMO ASSASSORIA, CONSULTORIA E PROJETOS

PREFEITURA MUNICIPAL
DE PÃO DE AÇÚCAR - AL

OBRA: PAVIMENTAÇÃO E DRENAGEM

PROPRIETÁRIO: PREFEITURA MUNICIPAL DE PÃO DE AÇÚCAR - AL
PROJETO: RUMO ASSASSORIA, CONSULTORIA E PROJETOS
RESPONSÁVEL TÉCNICO: _____

LOCAL: ALTO PARAÍSO	ÁREA:
OBSERVAÇÃO: RUA ALTO PARAÍSO	
DESENHO: ARQUIVO CAD	PRANCHAS: PAV
	REV - 00

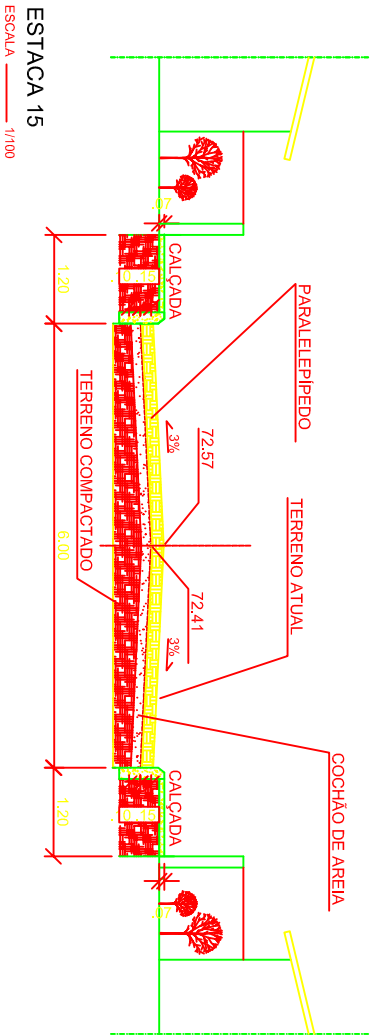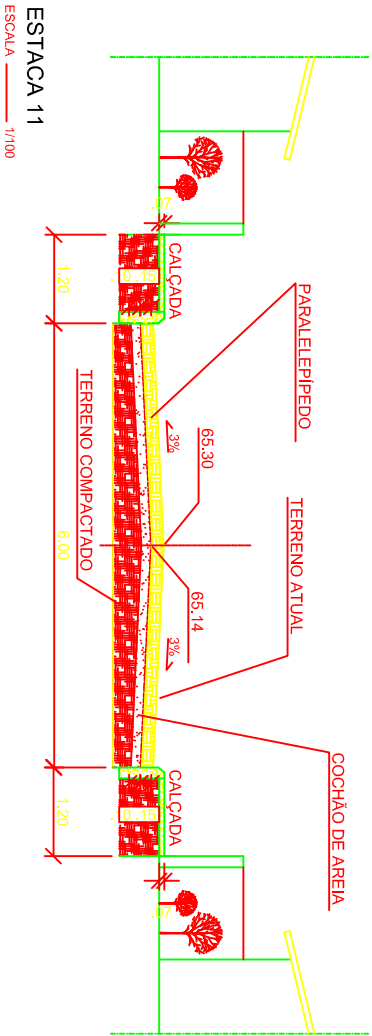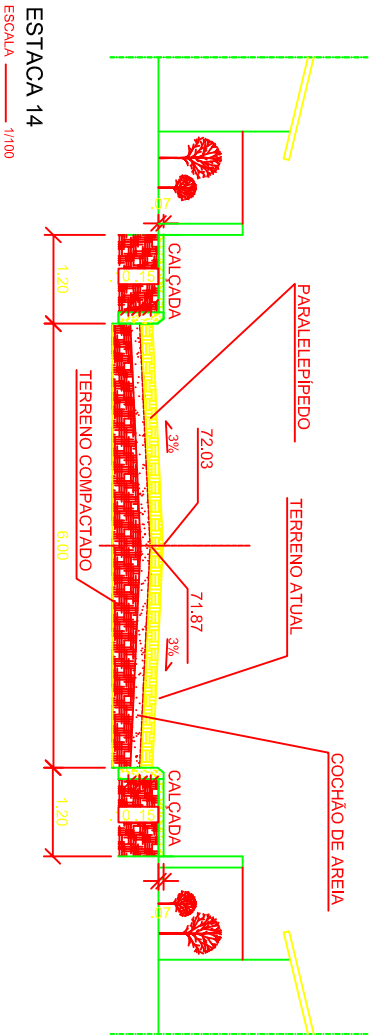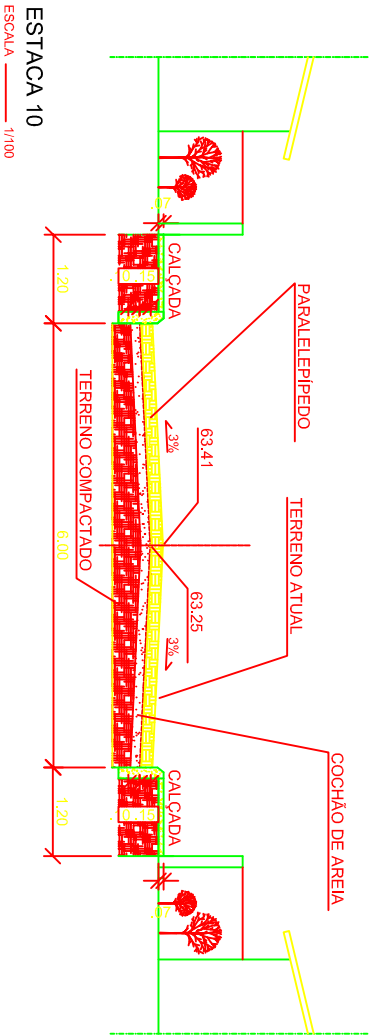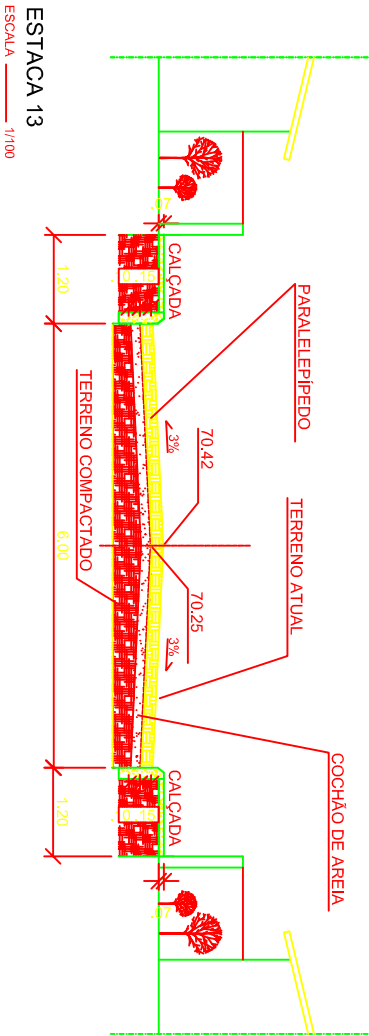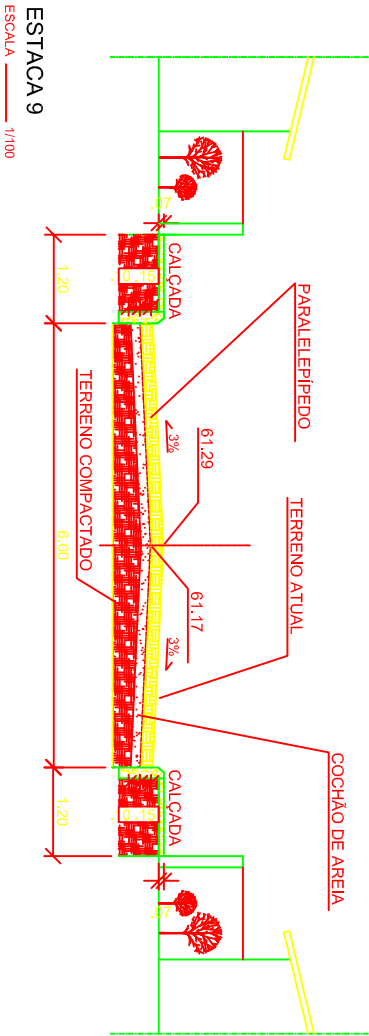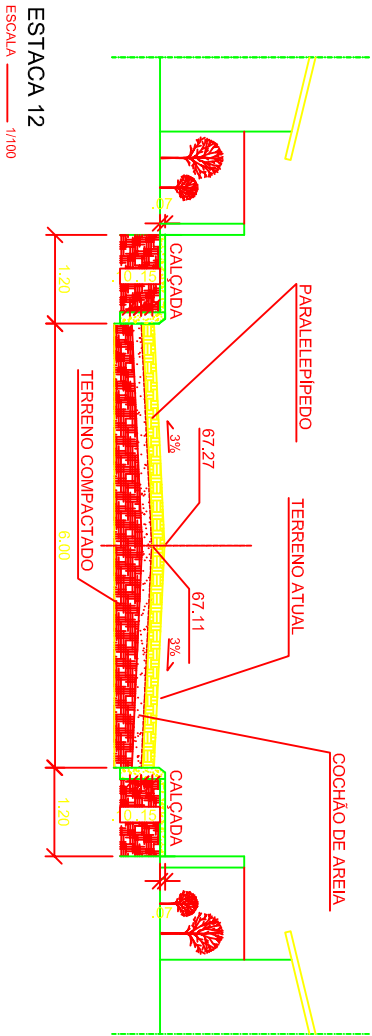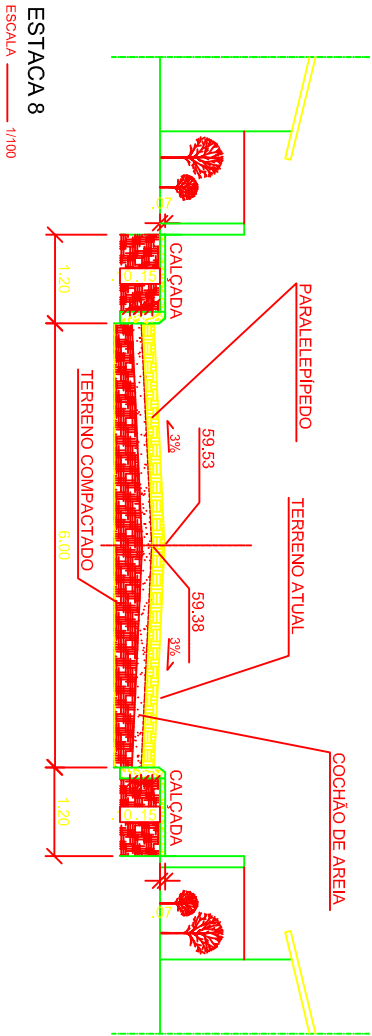

RUMO ASSESSORIA, CONSULTORIA E PROJETOS

PREFEITURA MUNICIPAL
DE PÃO DE AÇÚCAR - AL

OBRA: PAVIMENTAÇÃO E DRENAGEM

LOCAL: AREIAS

OBSERVAÇÃO: ALTO PARANÁ

PROPRIETÁRIO: PREFEITURA MUNICIPAL DE PÃO DE AÇÚCAR - AL
PROJETO: RUMO ASSESSORIA, CONSULTORIA E PROJETOS

RESPONSÁVEL TÉCNICO: _____



ESCALA: 1:100

DATA: 04/09

DESENHO: ARQUIVO CAD: _____



PRANCHA: PAV
REV - 00

B

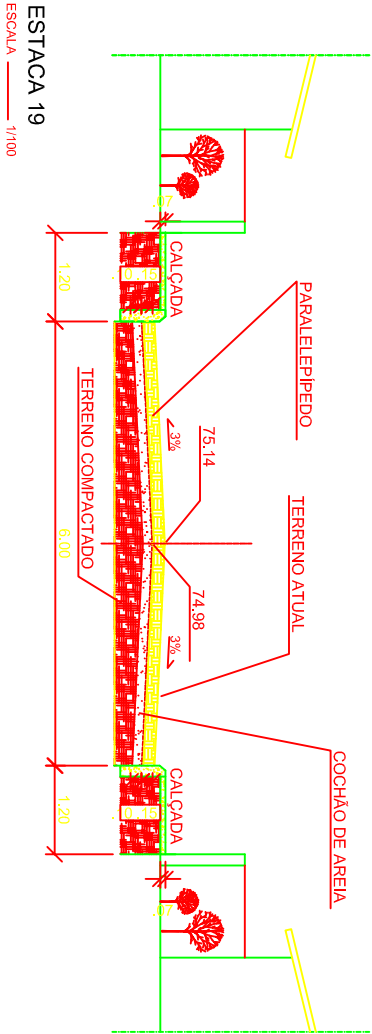
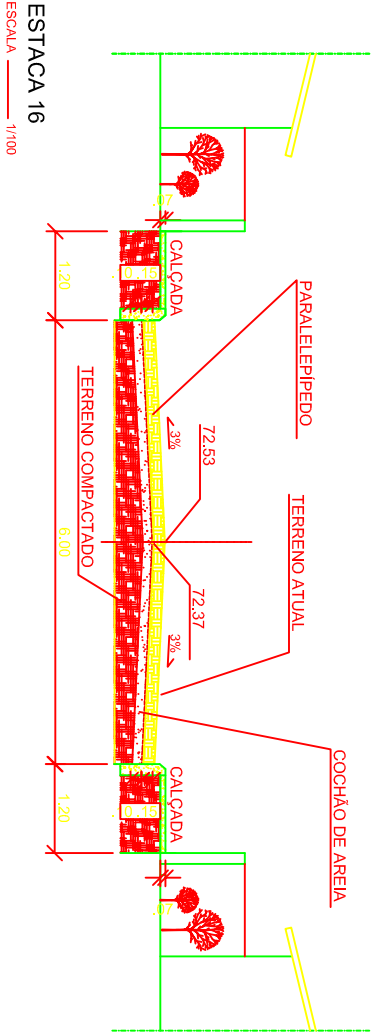


B


A

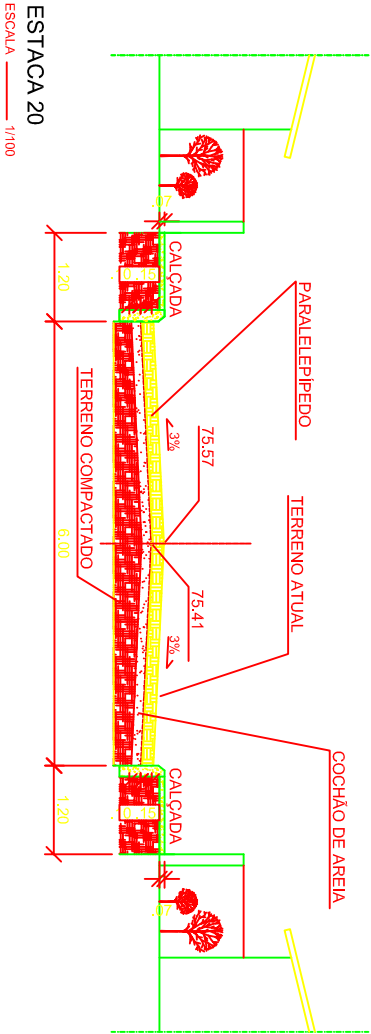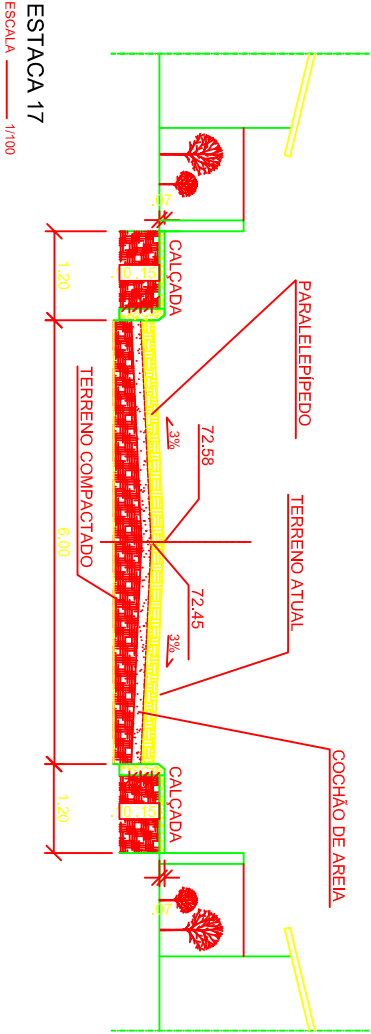

A

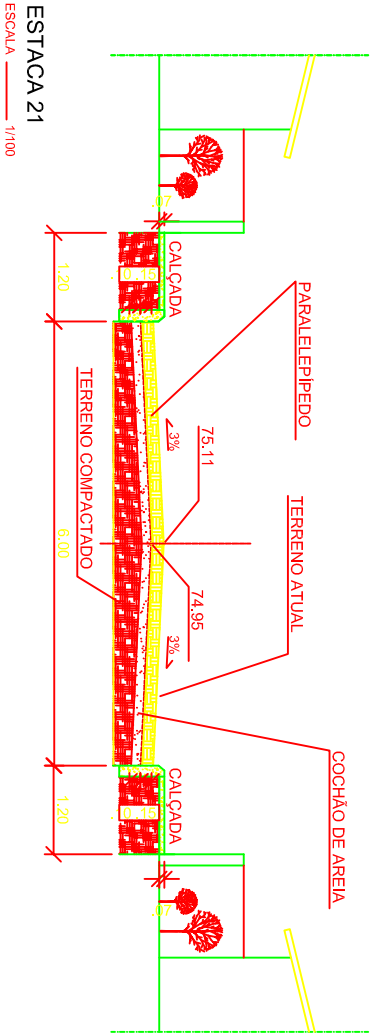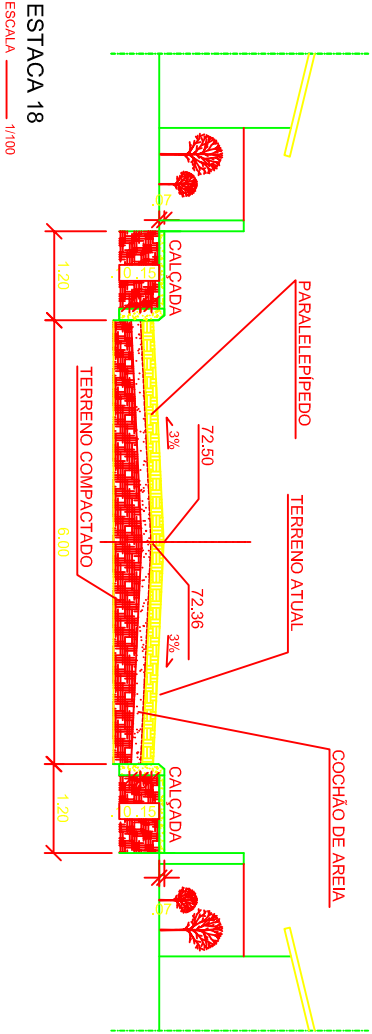

A

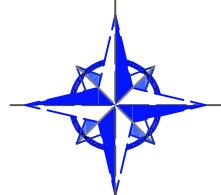



RUMO ASSESSORIA CONSULTORIA E PROJETOS

PREFEITURA MUNICIPAL
DE PÃO DE AÇÚCAR - AL

OBRA: PAVIMENTAÇÃO E DRENAGEM



PROPRIETÁRIO: PREFEITURA MUNICIPAL DE PÃO DE AÇÚCAR - AL	LOCAL: ALTO PARAÍSO	ÁREAS:
PROJETO: RUMO ASSESSORIA CONSULTORIA E PROJETOS	OBSERVAÇÃO: ESTACIONAMENTO	
	DESENHO:	ARQUIVO CAD:
		PRANCHAS: PAV REV - 00

B

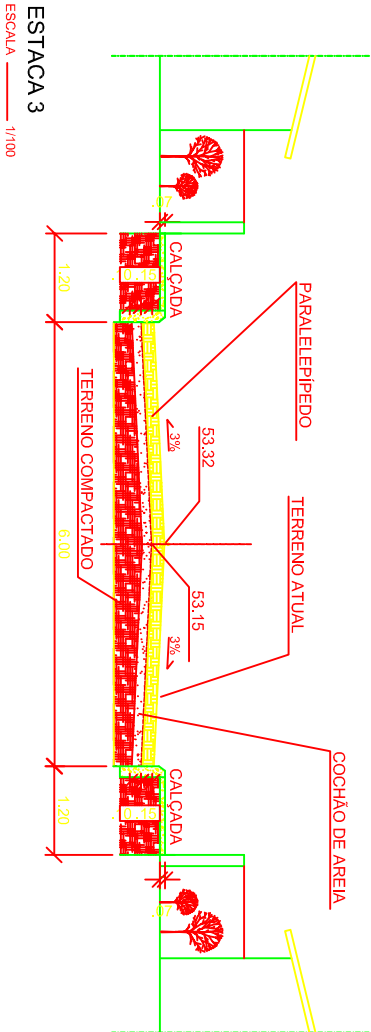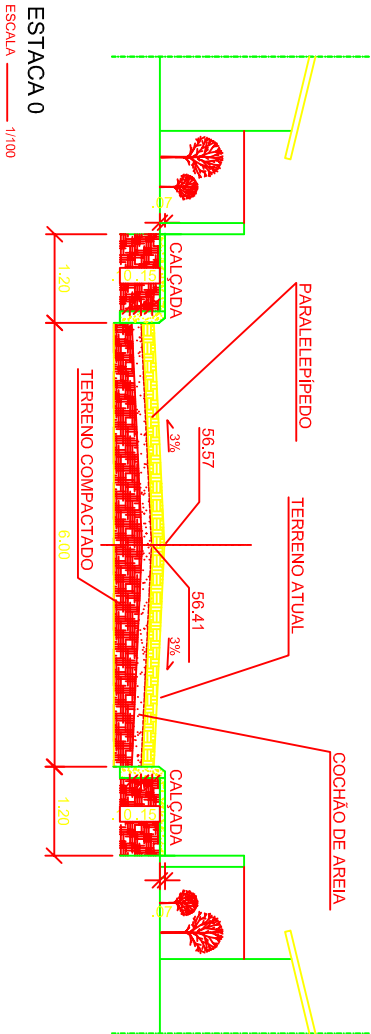


B

B

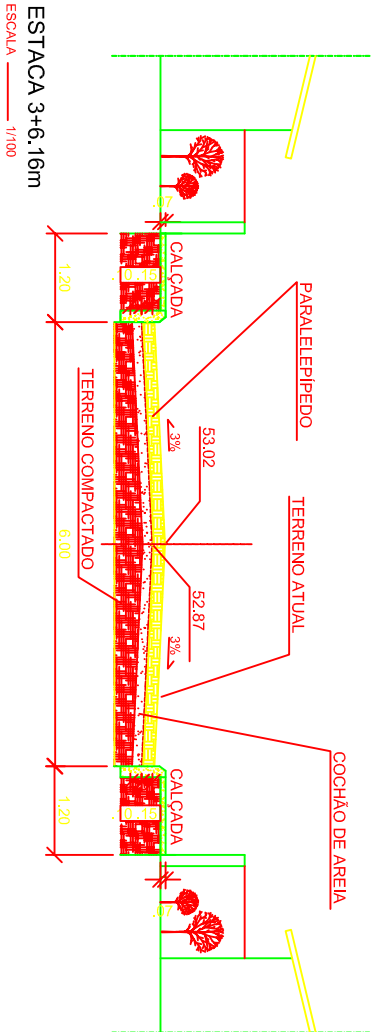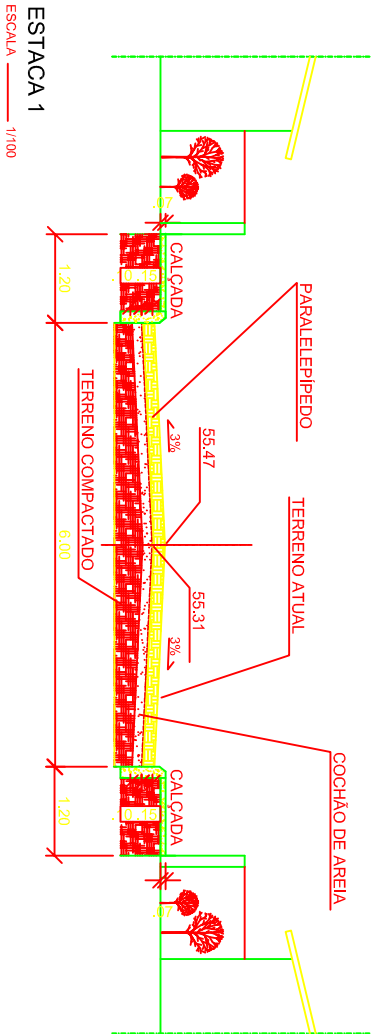

B

A

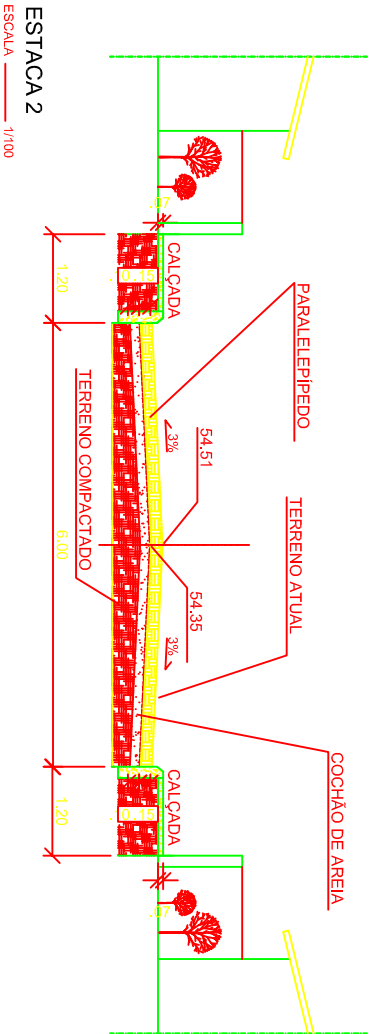

A



RUMO ASSESSORIA CONSULTORIA E PROJETOS

PREFEITURA MUNICIPAL
DE PÃO DE AÇÚCAR - AL

OBRA: PAVIMENTAÇÃO E DRENAGEM

PROPRIETÁRIO: PREFEITURA MUNICIPAL DE PÃO DE AÇÚCAR - AL

PROJETO: RUMO ASSESSORIA CONSULTORIA E PROJETOS

RESPONSÁVEL TÉCNICO: _____

LOCAL: ALTO PARAISO

OBSERVAÇÃO: RUMO ASSESSORIA CONSULTORIA E PROJETOS

ESCALA: 1/100









DESENHO: _____

ÁREA:

PRANCHA: PAV

DATA: 06/09

ARQUIVO CAD: REV - 00

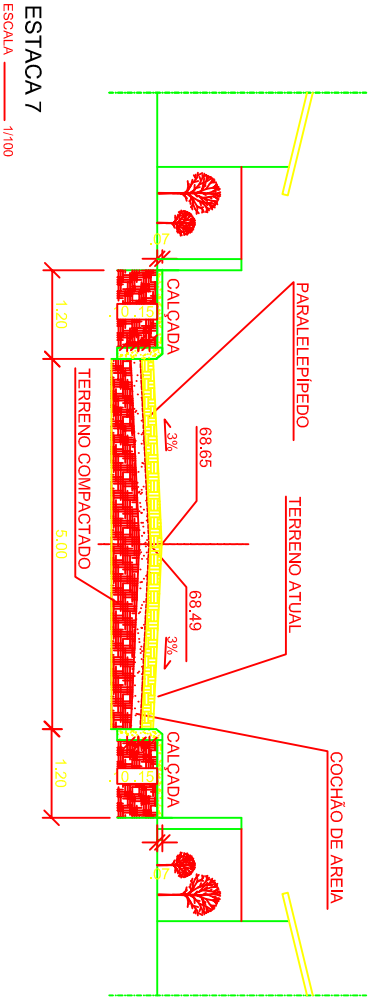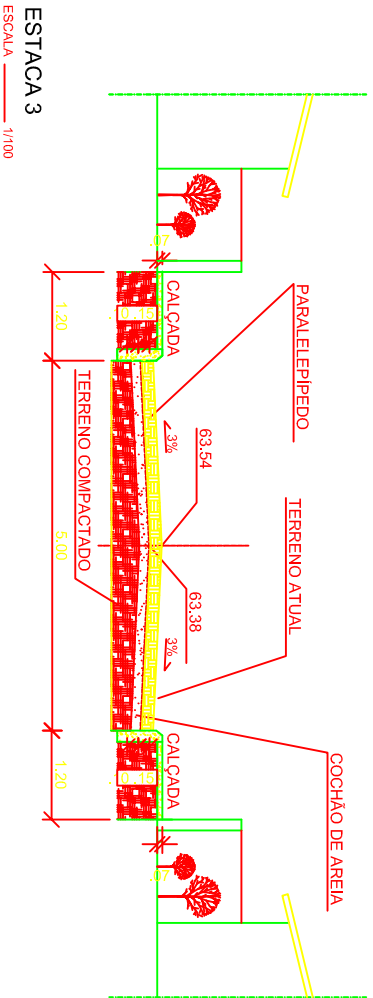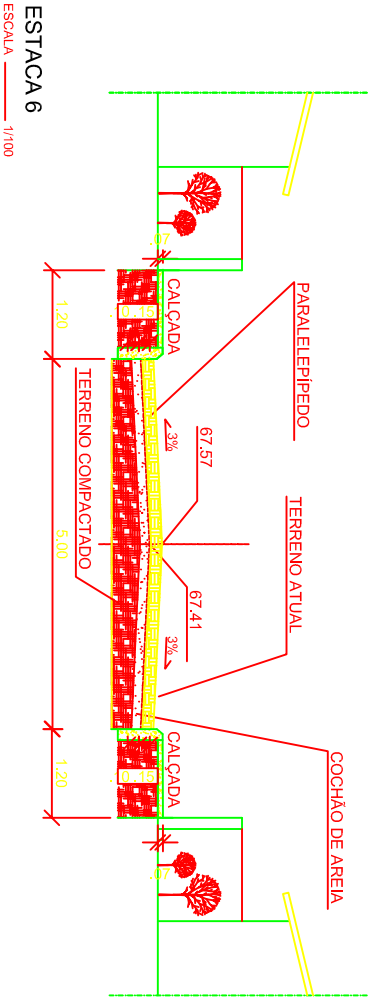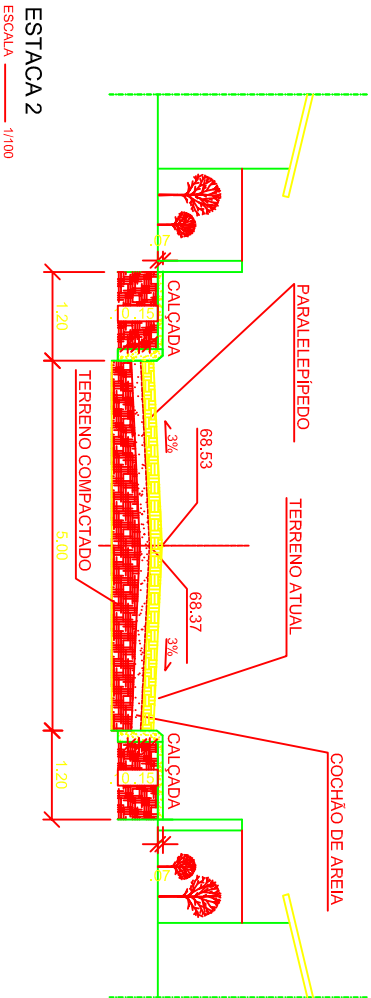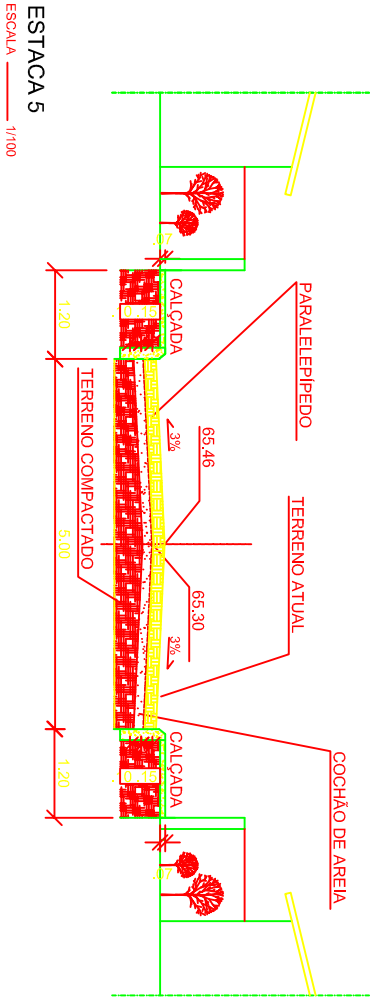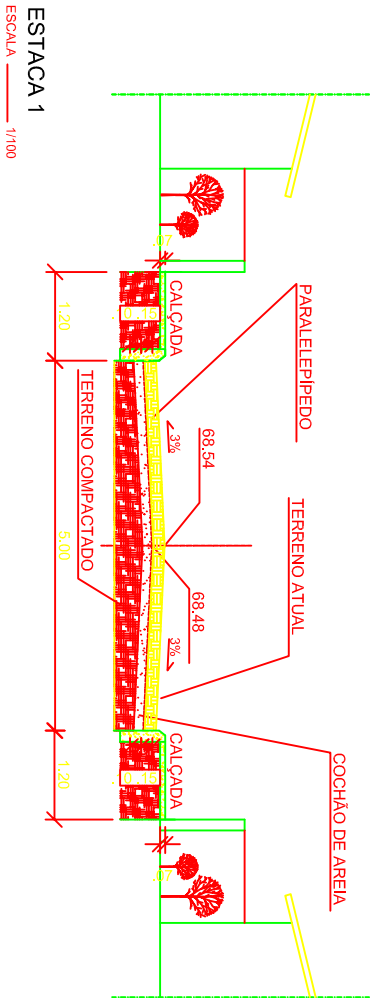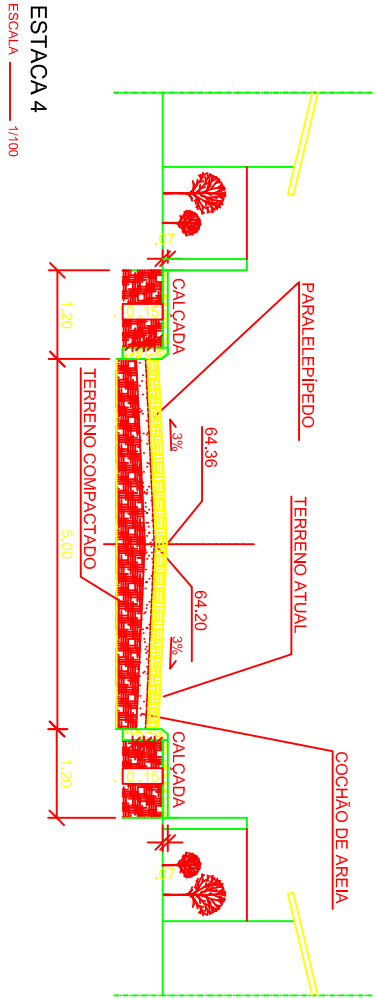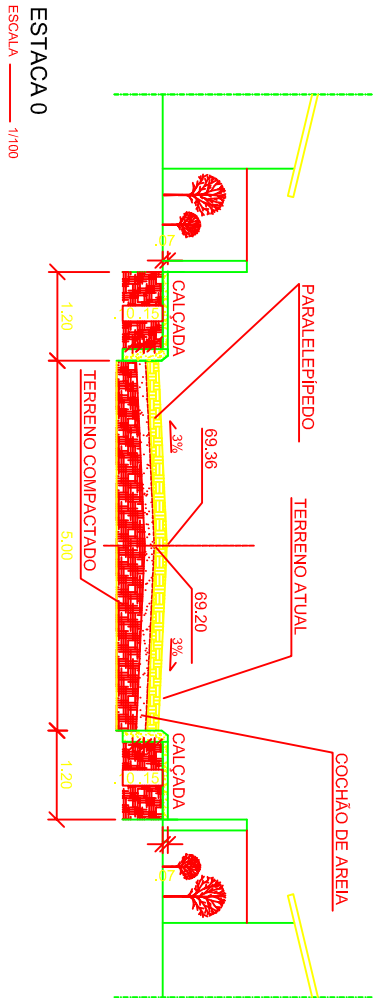


B

B

A

A

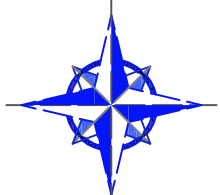

RUMO ASSESSORIA CONSULTORIA E PROJETOS

PREFEITURA MUNICIPAL
DE PÃO DE AÇÚCAR - AL

PROPRIETÁRIO

PREFEITURA MUNICIPAL DE PÃO DE AÇÚCAR - AL

PROJETO:

RUMO ASSESSORIA CONSULTORIA E PROJETOS

RESPONSÁVEL TÉCNICO:

OBRA: PAVIMENTAÇÃO E DRENAGEM

TOTAL:

ÁREAS:

OBSERVAÇÃO:


ESCALA:

DATA:


DESENHO:

ARQUIVO CAD:


PRANCHA: PAV
07/09
REV - 00

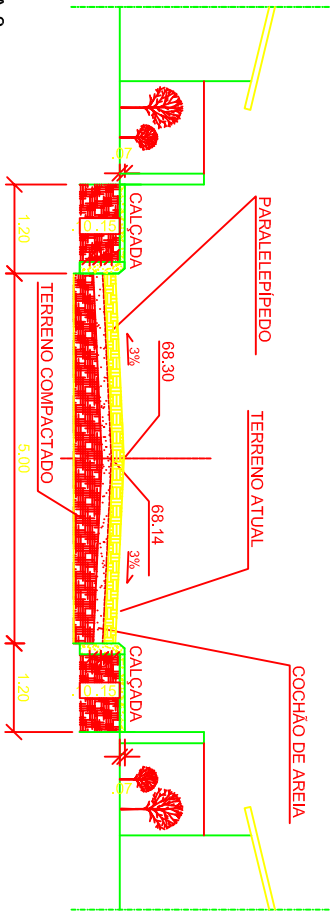


ESTACA 8
ESCALA 1/100

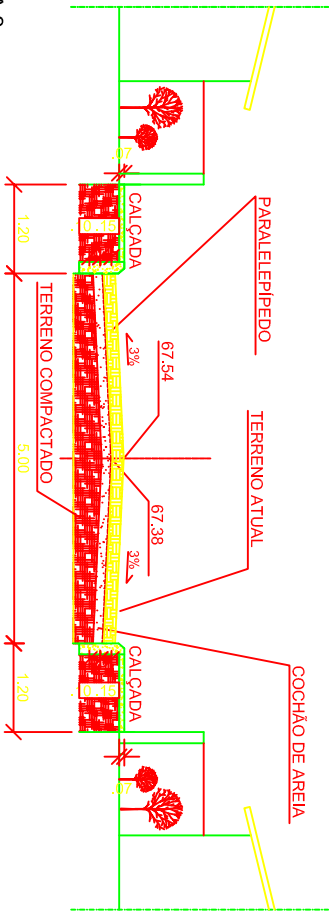


ESTACA 9
ESCALA 1/100

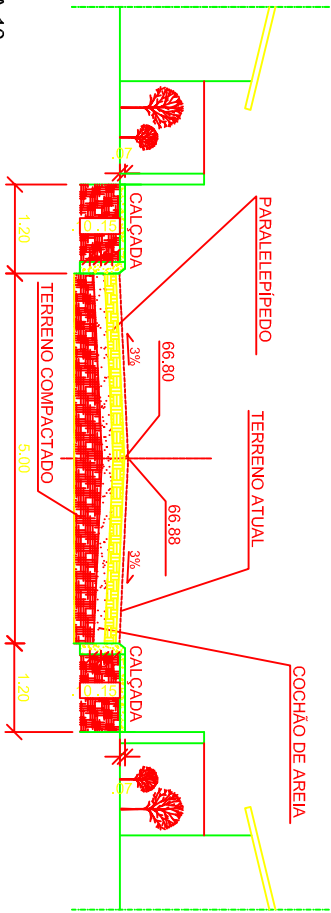


ESTACA 10
ESCALA 1/100

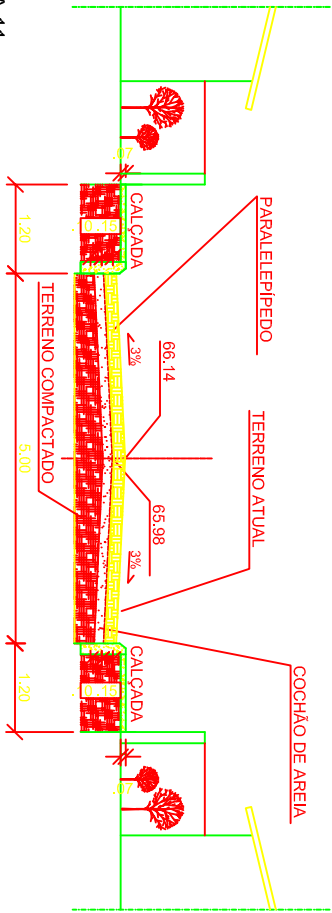


ESTACA 11
ESCALA 1/100

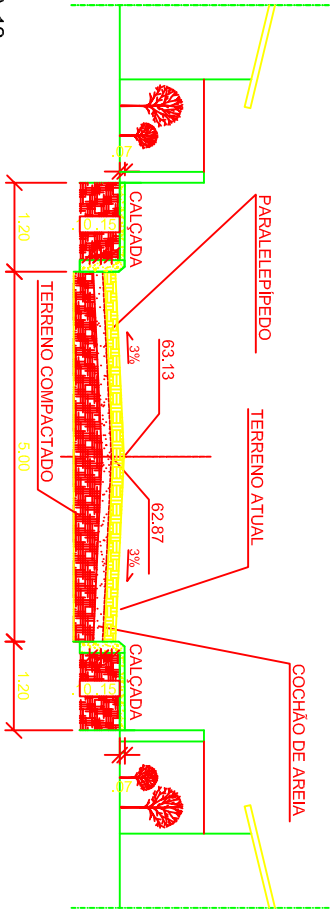


ESTACA 12
ESCALA 1/100

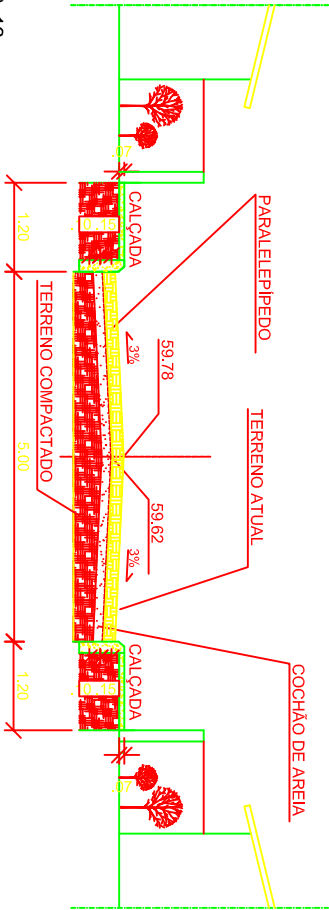


ESTACA 13
ESCALA 1/100

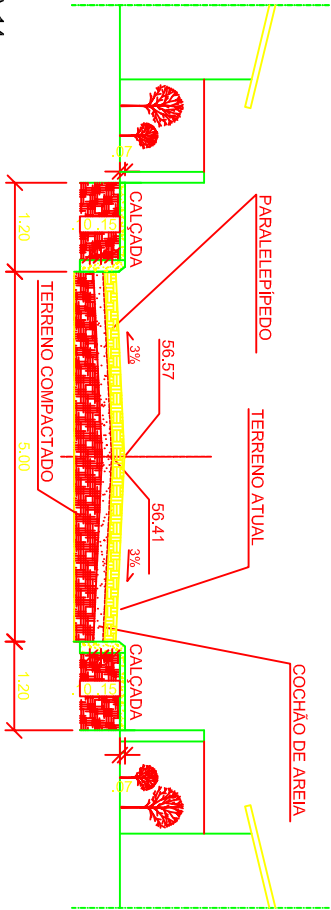

ESTACA 14
ESCALA 1/100

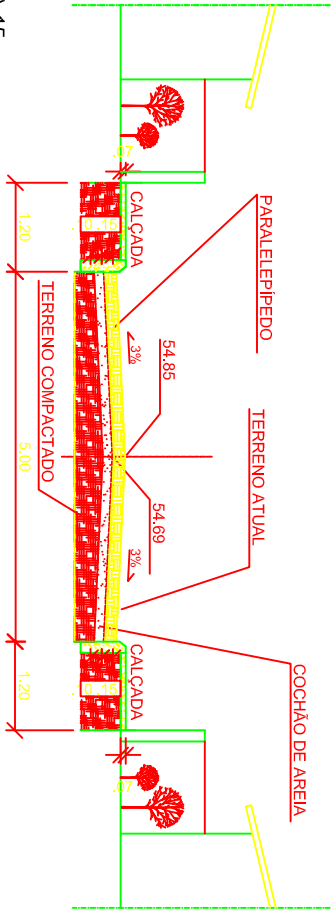

ESTACA 15
ESCALA 1/100

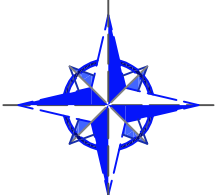

RUMO ASSESSORIA, CONSULTORIA E PROJETOS

PREFEITURA MUNICIPAL
DE PÃO DE AÇÚCAR - AL

OBRA: PAVIMENTAÇÃO E DRENAGEM

LOCAL: ABRÉS

PROPRIETÁRIO: Prefeitura Municipal de Pão de Açúcar - AL

PROJETO:

RUMO ASSESSORIA, CONSULTORIA E PROJETOS

RESPONSÁVEL TÉCNICO:





ESCALA:

DESENHO:

DATA:

ARQUIVO CAD:

PRANCHA: PAV
08/09
REV - 00

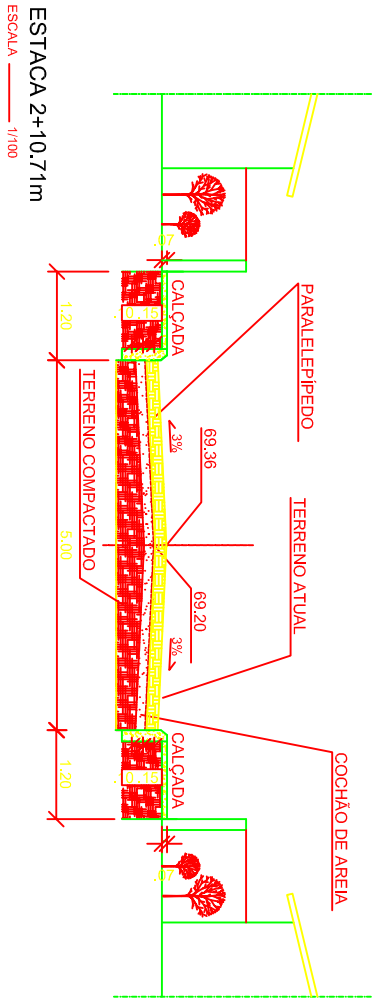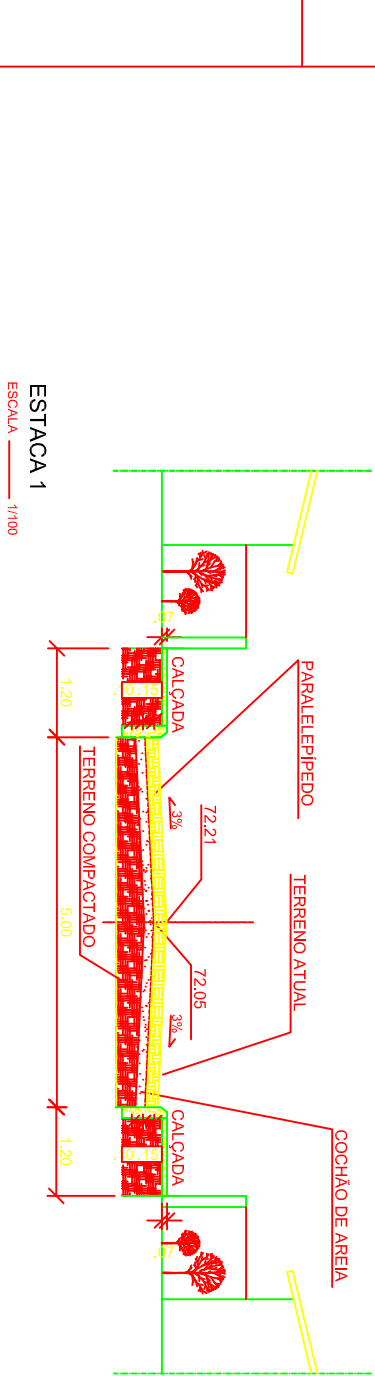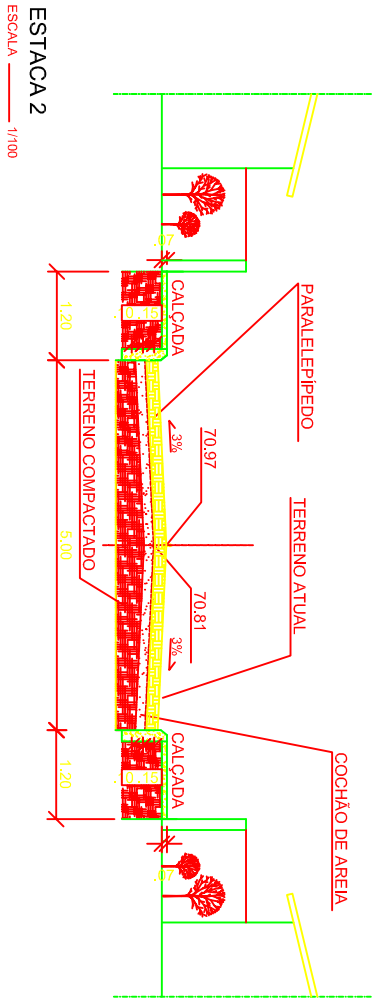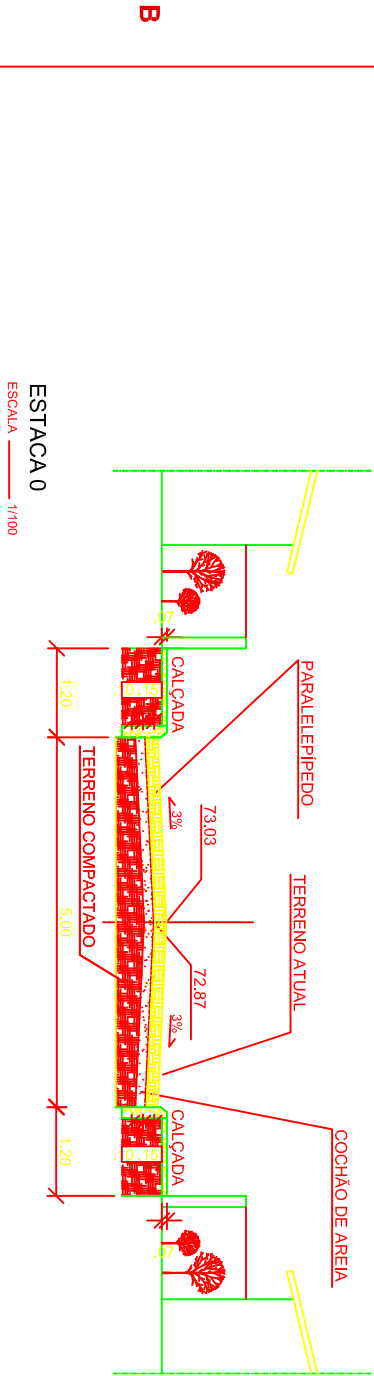

RUMO ASSESSORIA, CONSULTORIA E PROJETOS

PREFEITURA MUNICIPAL
DE PÃO DE AÇÚCAR - AL

OBRA: PAVIMENTAÇÃO E DRENAGEM

PROPRIETÁRIO: PREFEITURA MUNICIPAL DE PÃO DE AÇÚCAR - AL

PROJETO: RUMO ASSESSORIA, CONSULTORIA E PROJETOS

RESPONSÁVEL TÉCNICO:

LOCAL:

OBSERVAÇÃO:

ESCALA:

DESENHO:

ÁREA:

FRANCHA: PAV

DATA:

ARQUIVO CAD:

09/09
REV - 00