


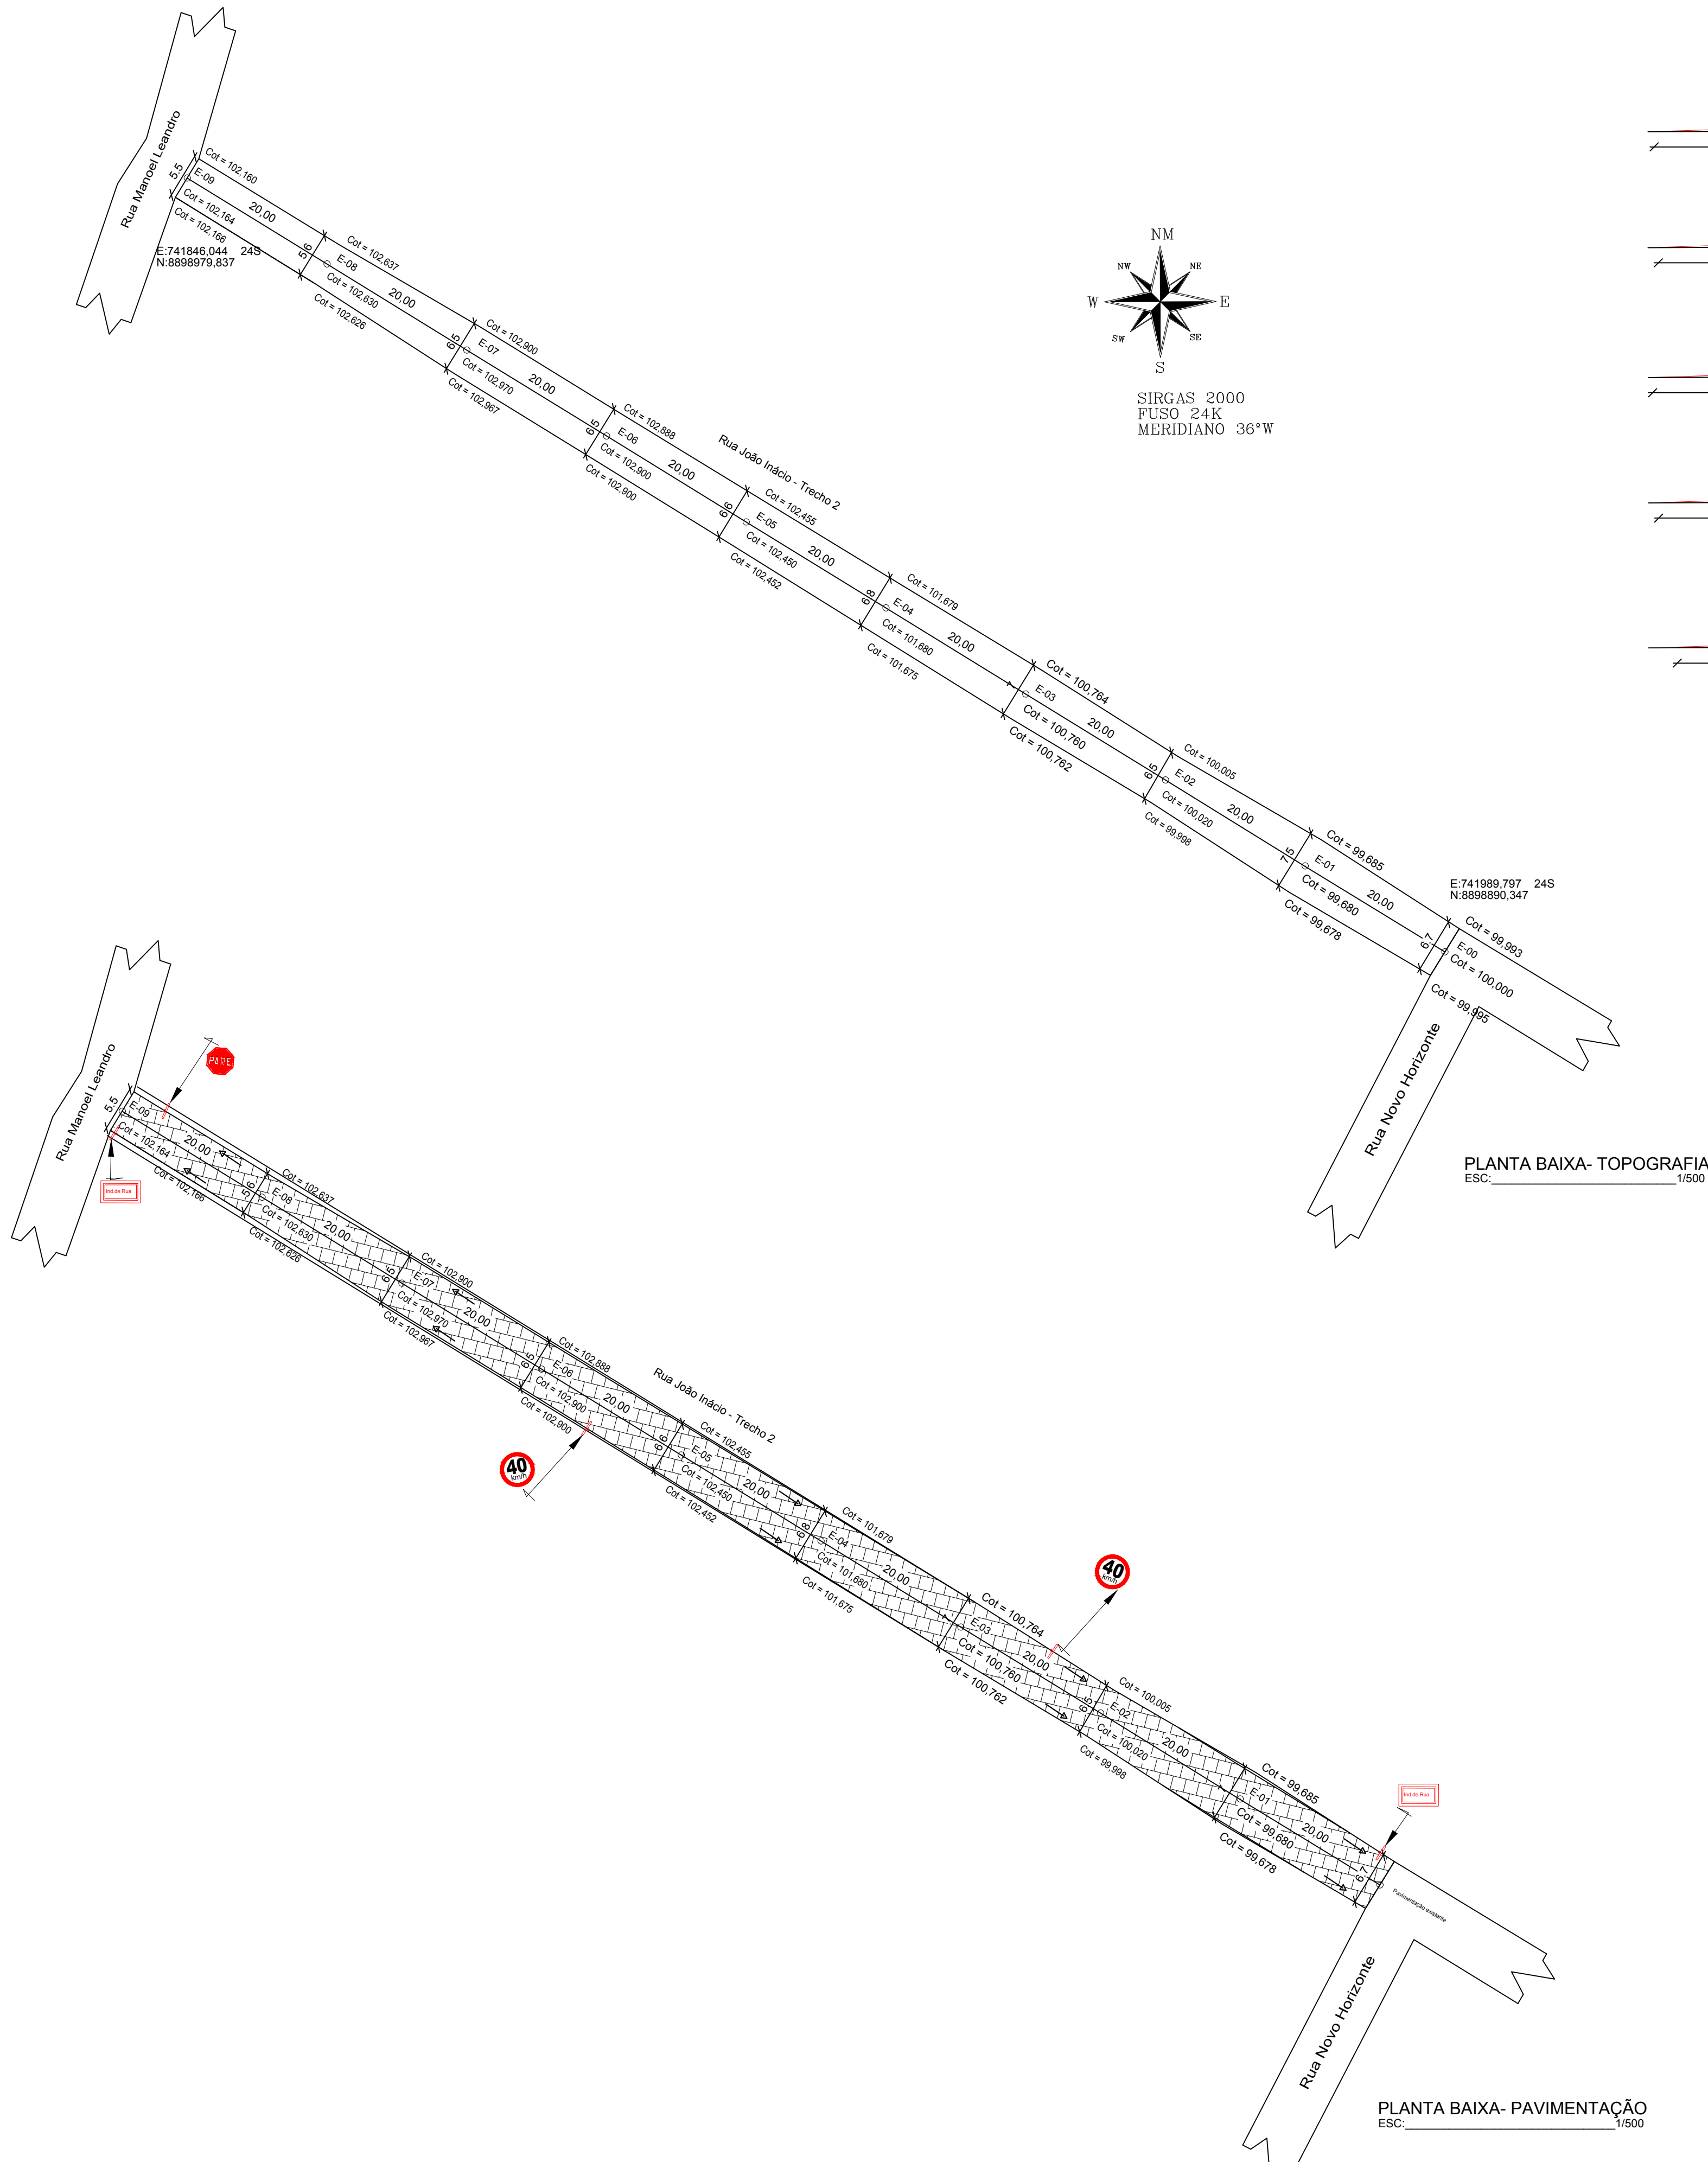


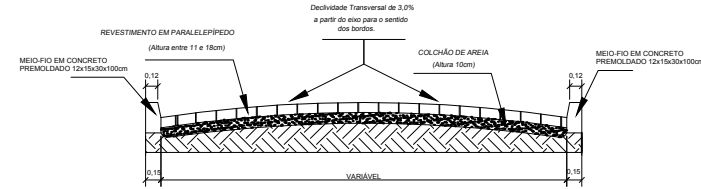

SEÇÕES TRANSVERSAIS

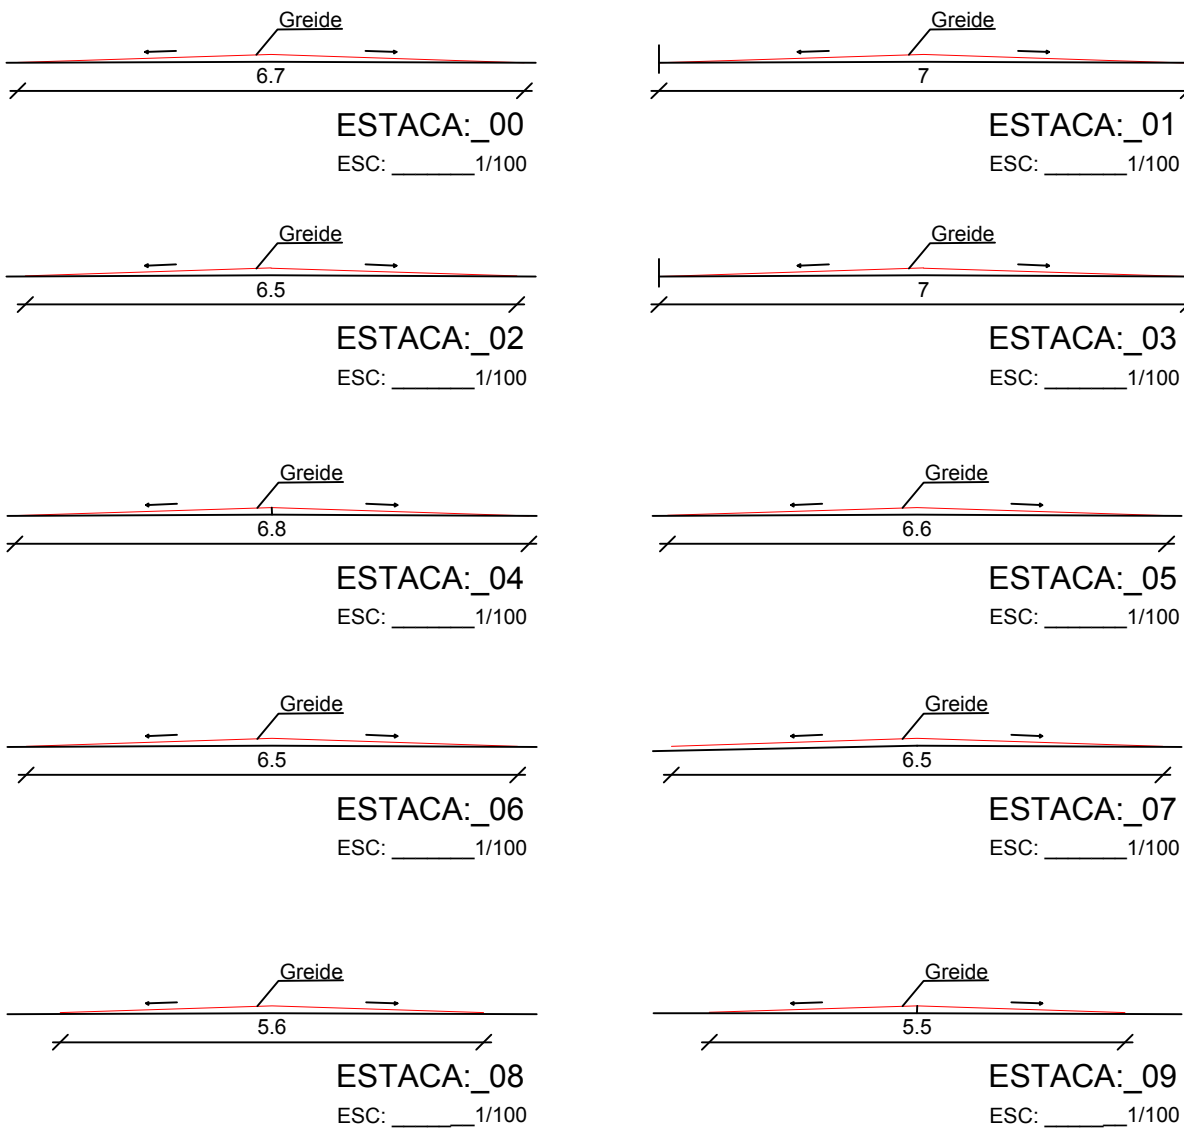


CORTE AA'
S/ESCALA

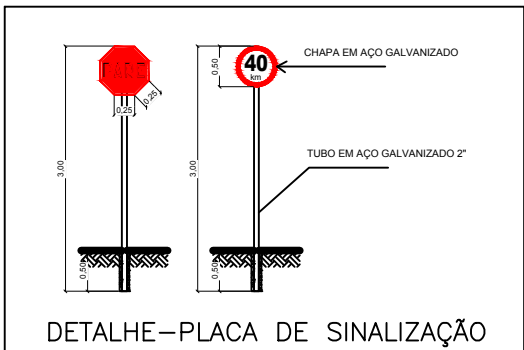


MAPA DE LOCALIZAÇÃO
S/ESCALA

1. Dados os valores abaixo, Construir um perfil longitudinal com Ex = 1:1000 e Ey = 1:100, Sabendo-se que as estacas foram cravadas de 20m e 20m.

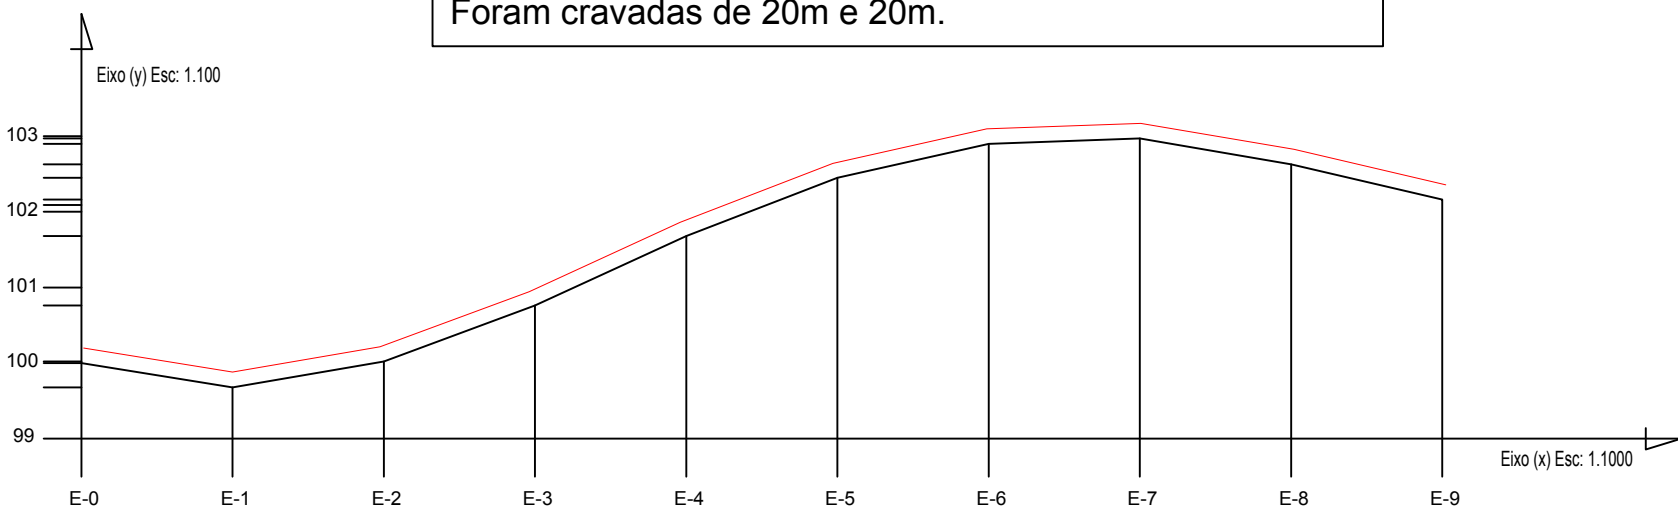

PERFIL LONGITUDINAL
ESCALA: 1/100

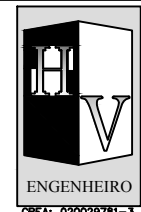

HV ENGENHEIRO		LEVANTAMENTO TOPOGRÁFICO E PROJETO	
CONTEÚDO: PLANTAS BAIXA , PERFIL LONGITUDINAL E TRANSVERSAIS E DETALHES		COORDENADA: LATITUDE: 9°57'10.7"S LONGITUDE: 36°47'38.8"W	
O: PREFEITURA MUNICIPAL DE CAMPO GRANDE			
INÍCIO - TRECHO 2, CENTRO, CAMPO GRANDE - AL			
TÉCNICO: VALERIANO		ÁREAS: ÁREA PAVIMENTADA: 1.172,00 m2 ÁREA CONSTRUÍDA: xx,xx M²	PRANCHA: 01/01
		ESCALA: INDICADA	DATA: JULHO/17 VERSÃO: 01