

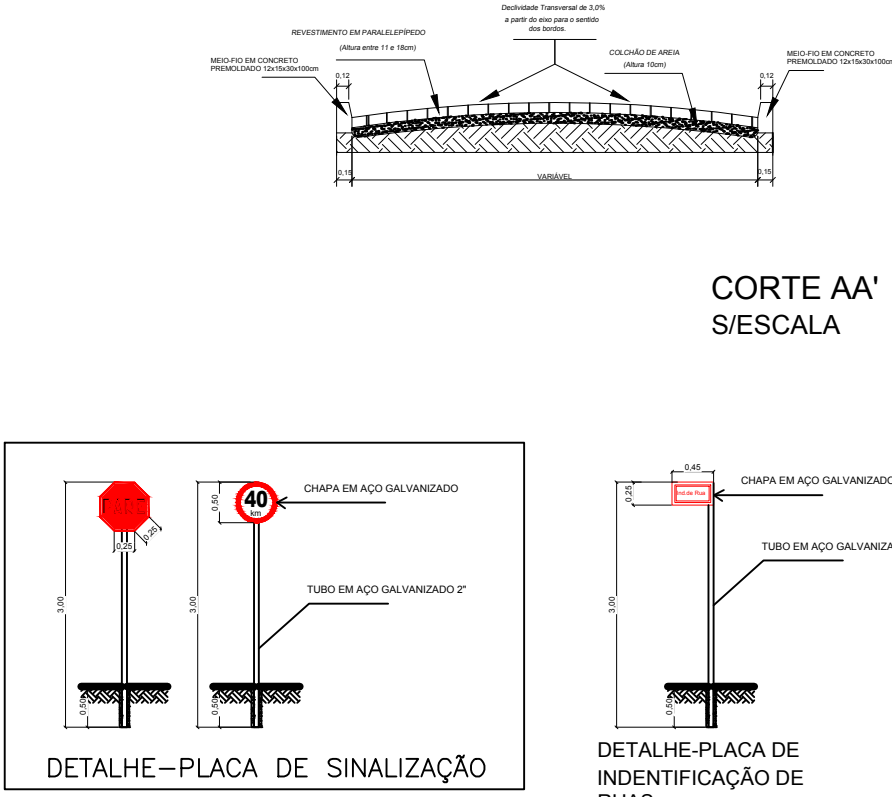
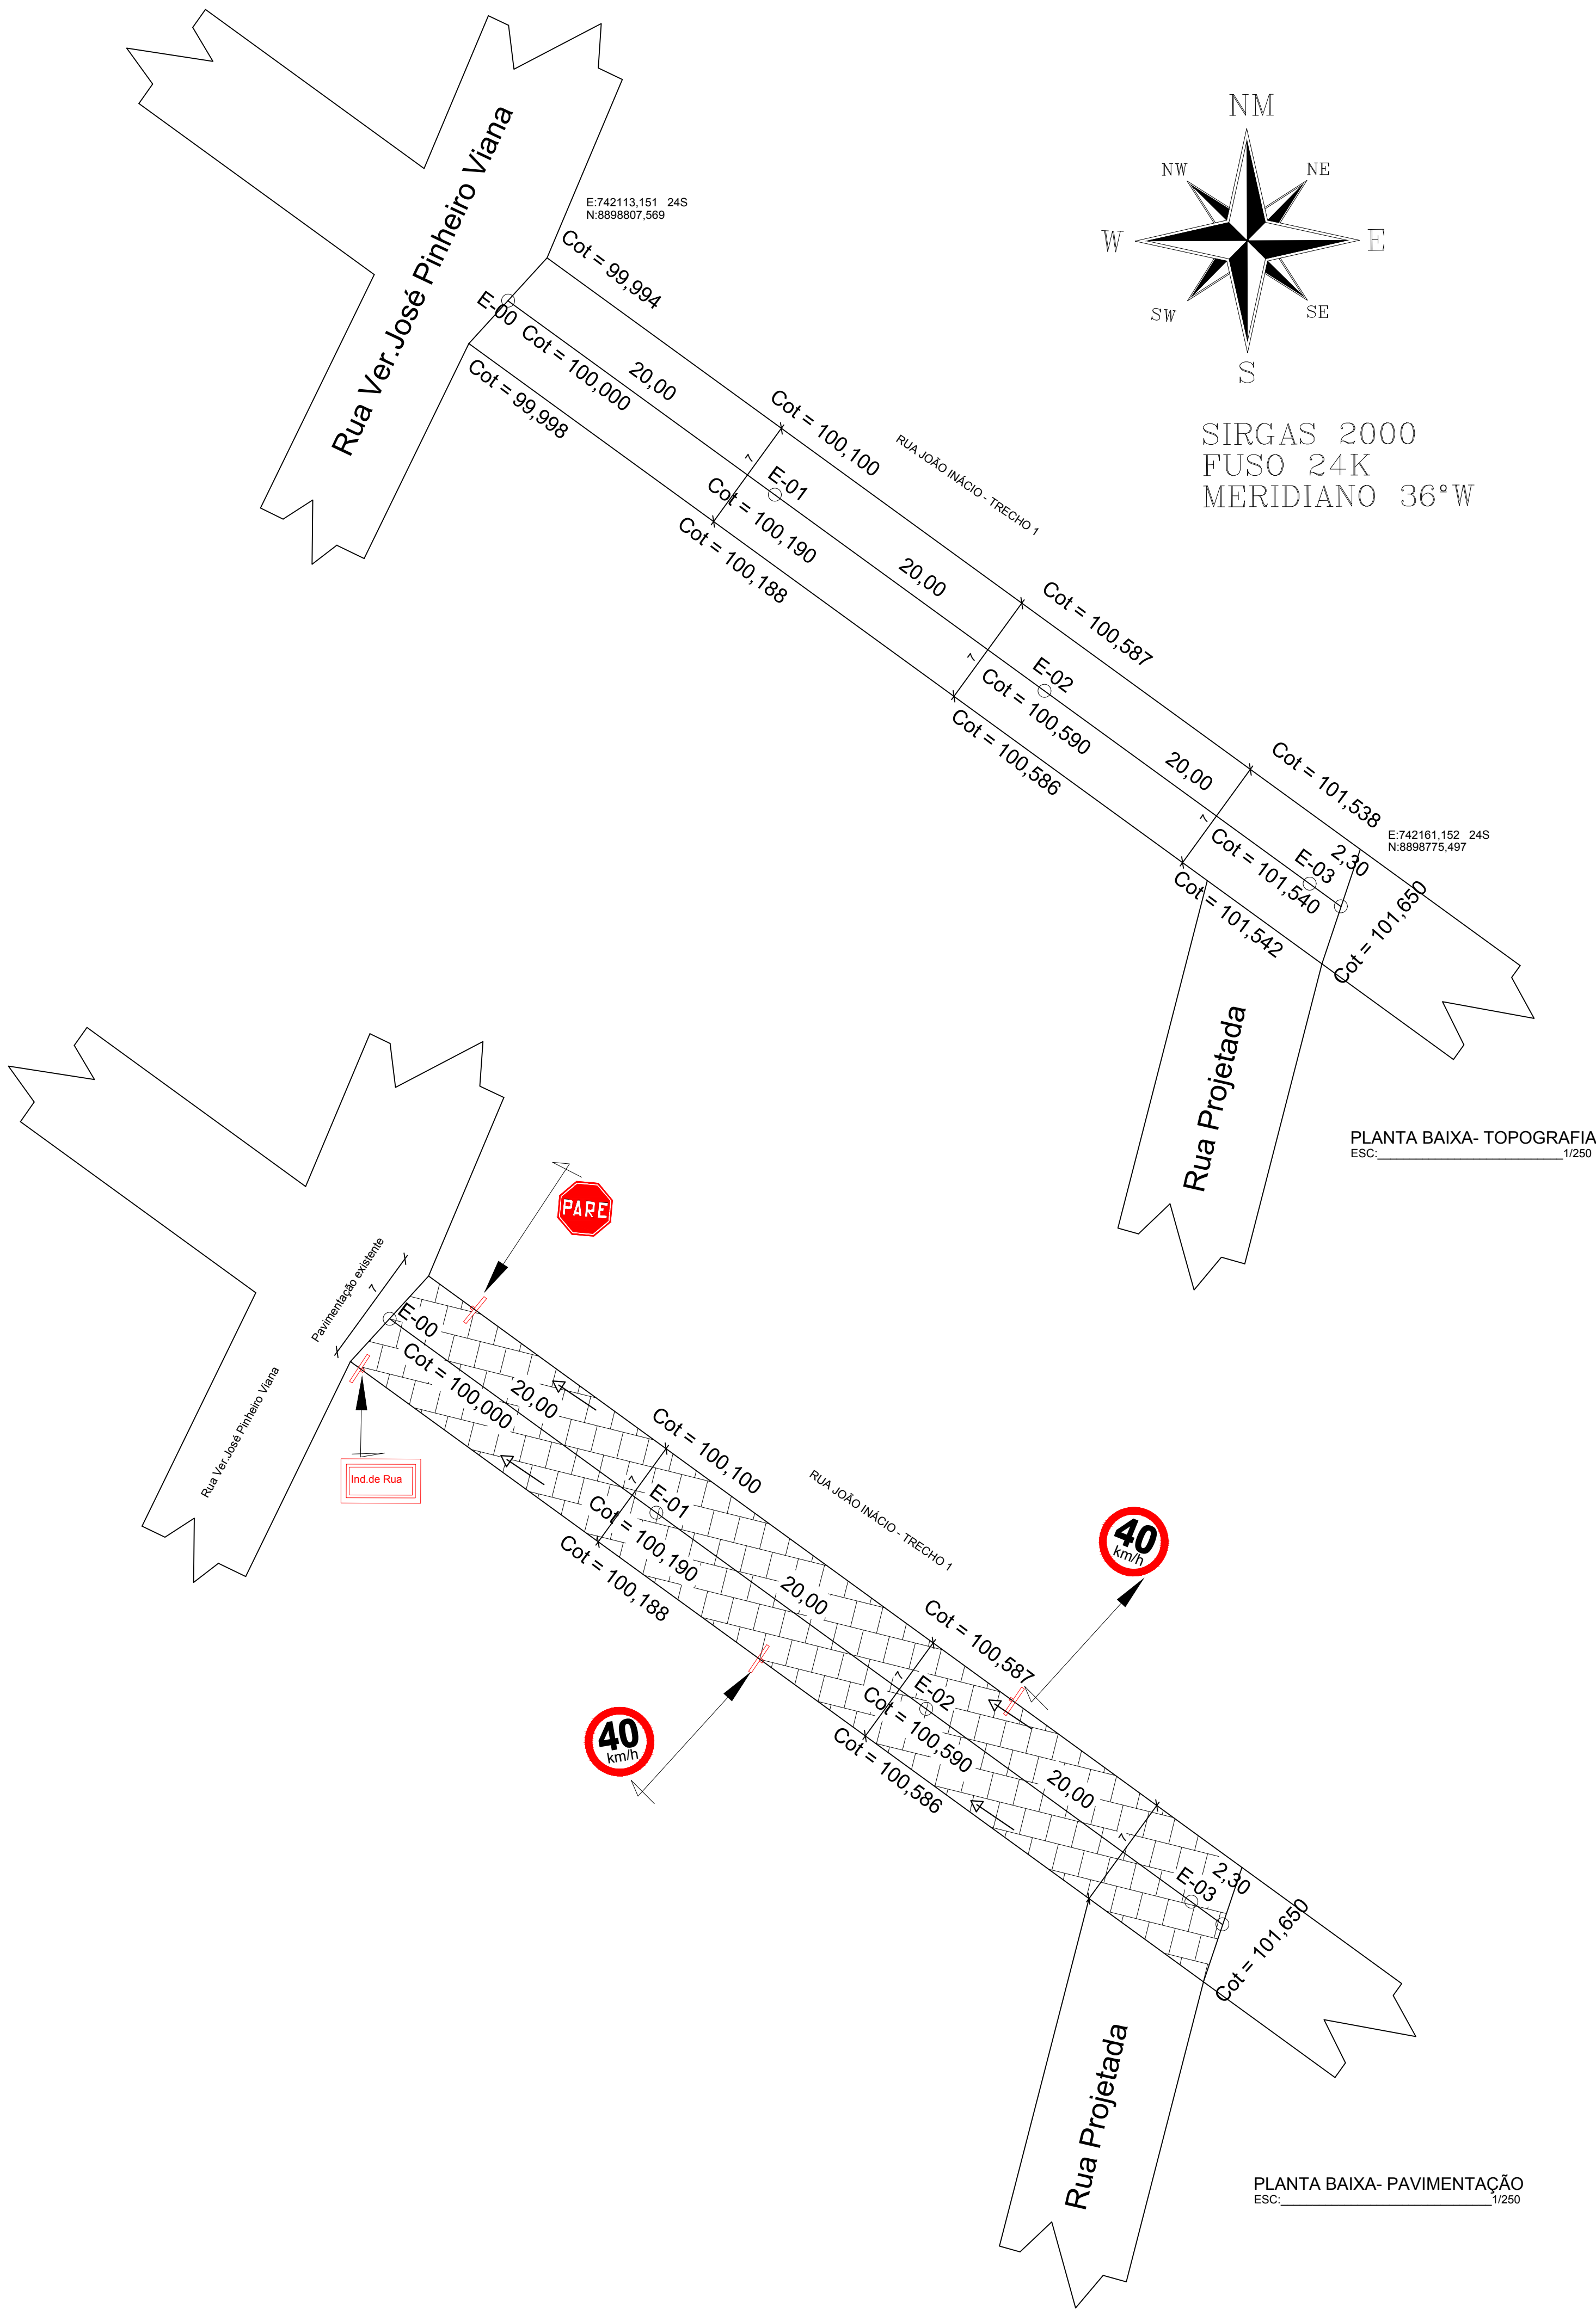
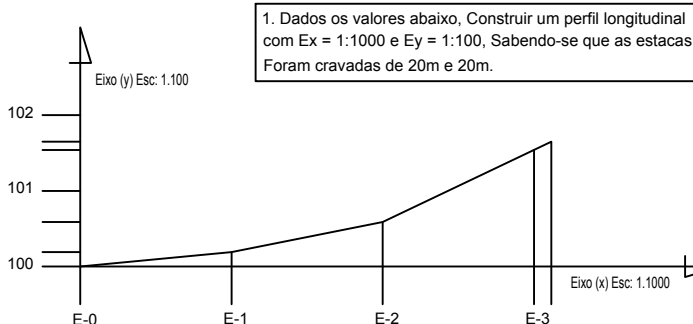


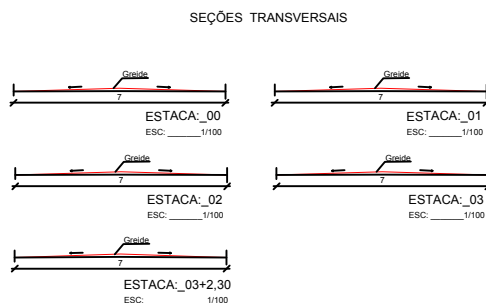

MAPA DE LOCALIZAÇÃO
S/ESCALA

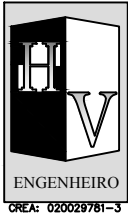

PERFIL LONGITUDINAL
ESCALA: 1/100

	HV ENGENHEIRO		ASSUNTO: LEVANTAMENTO TOPOGRÁFICO E PROJETO	
	CONTEÚDO: PLANTAS BAIXA, PERFIL LONGITUDINAL E TRANSVERSAIS E DETALHES		COORDENADA: LATITUDE: 9°57'16.3"S LONGITUDE: 36°47'30.1"W	
	PROPRIETÁRIO: PREFEITURA MUNICIPAL DE CAMPO GRANDE		LOCALIDADE: RUA JOÃO INÁCIO - TRECHO 1, CENTRO, CAMPO GRANDE - AL	
	RESPONSÁVEL TÉCNICO: HERBERT VALERIANO	ÁREAS: ÁREA PAVIMENTADA: 436,10 m² ÁREA CONSTRUÍDA: xx,xx M²	PRANCHA: 01/01	ESCALA: INDICADA
		DATA: MAIO/18		VERSÃO: 01