
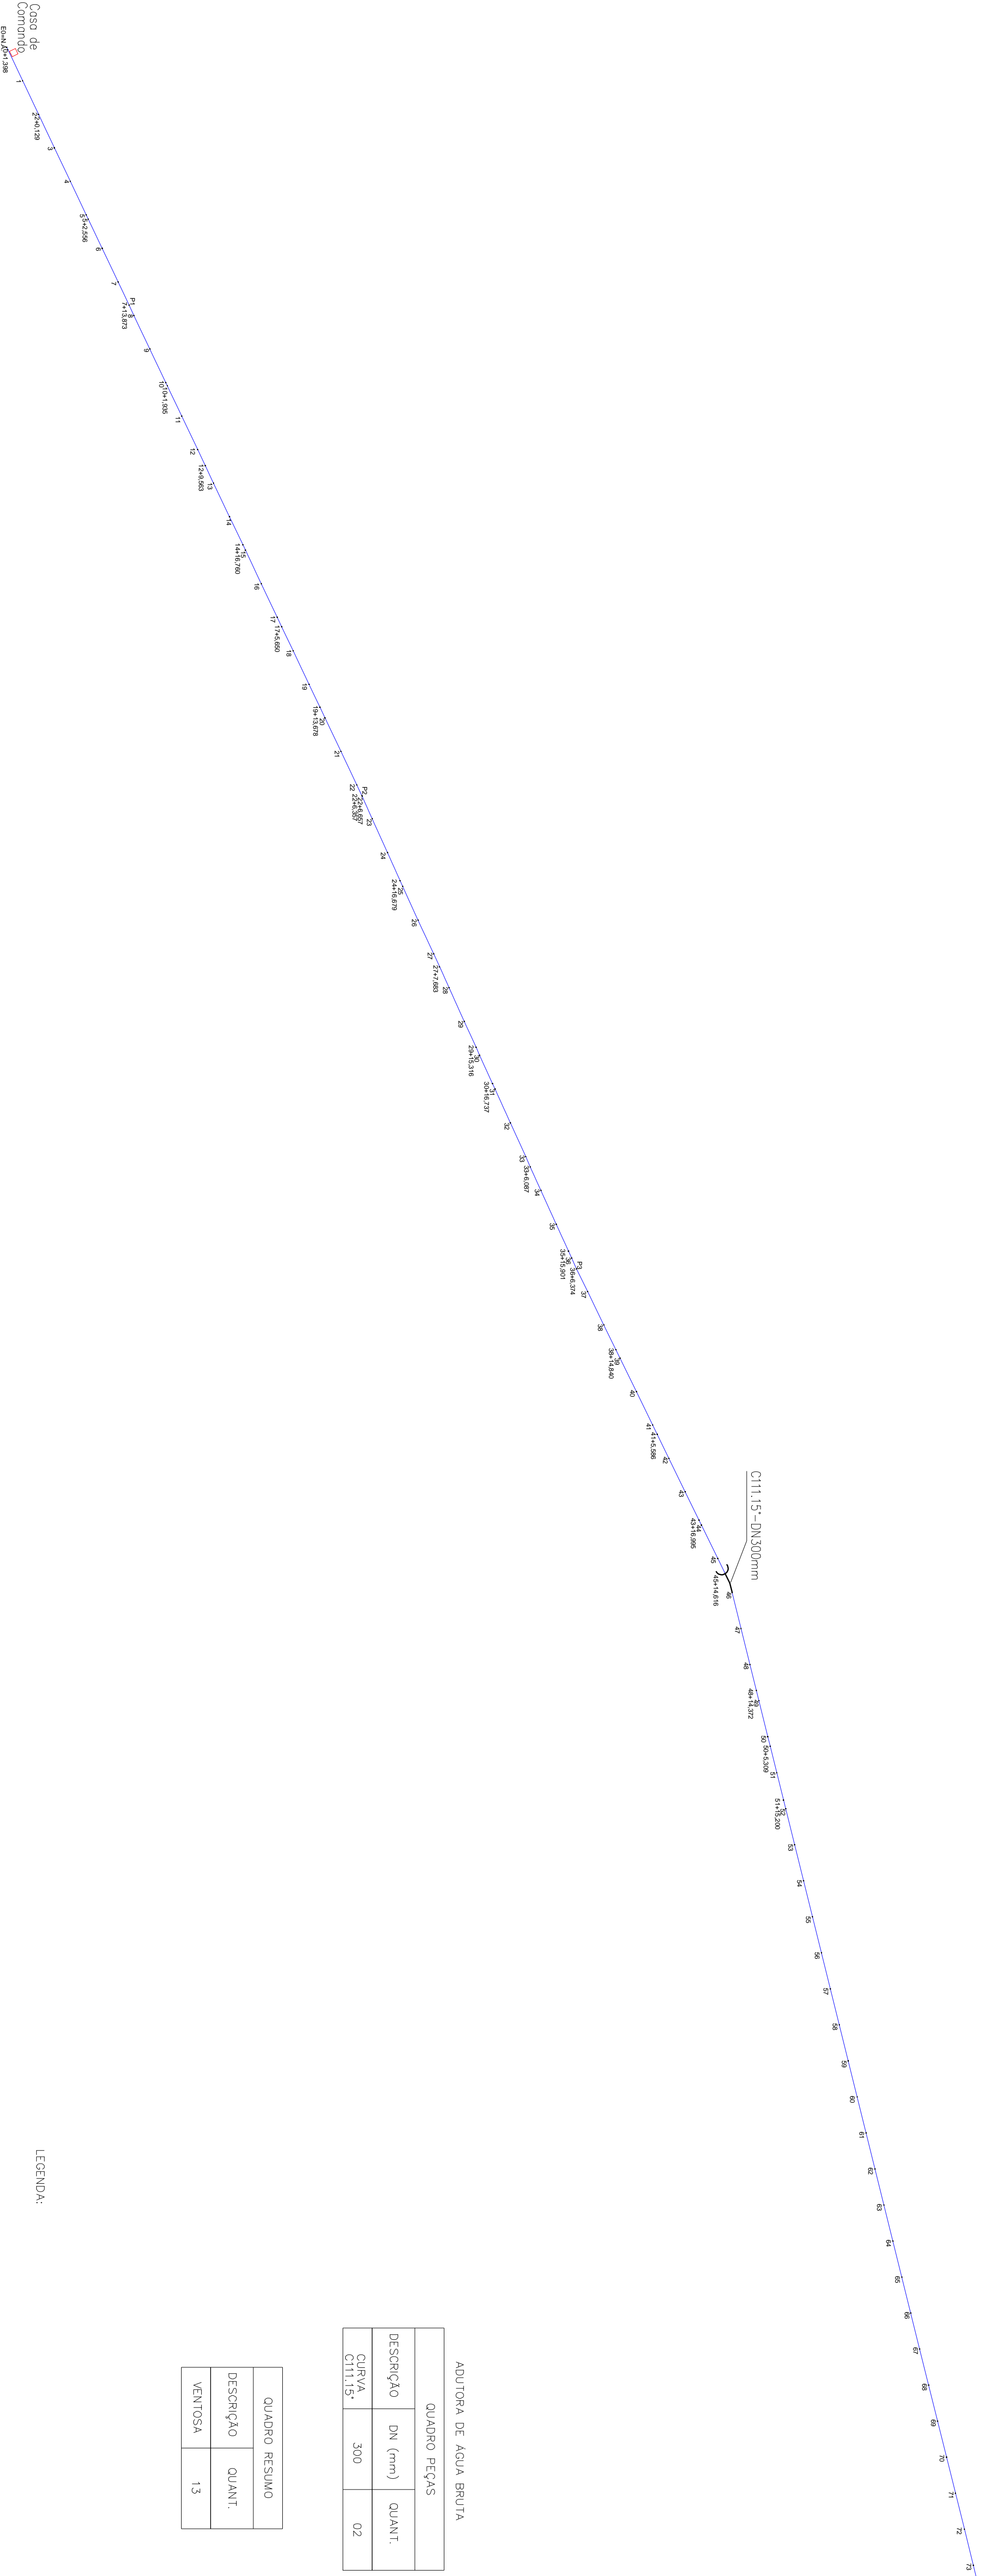


ADUTORA DE ÁGUA BRUTA

ESCALA VERTICAL 1/200

ESCALA HORIZONTAL 1/2000

COTA DE ESCAVAÇÃO 100cm ABAIXO DA COTA DO TERRENO

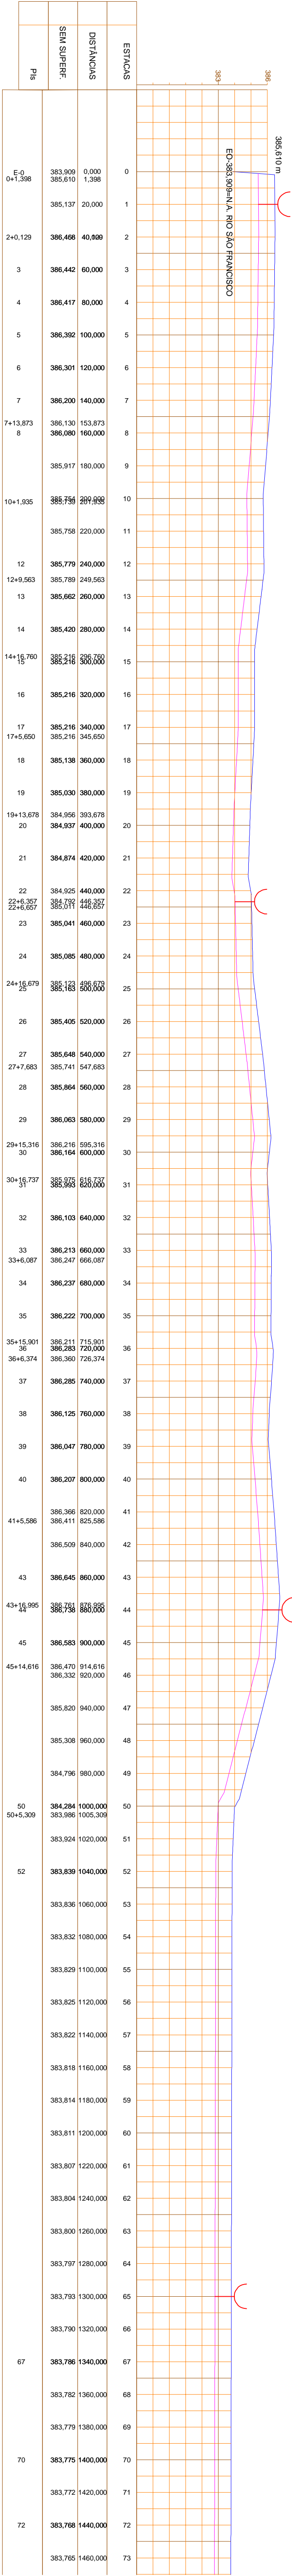

ADUTORA DE ÁGUA BRUTA			
QUADRO PEÇAS			
DESCRIÇÃO	DN (mm)	QUANT.	
CURVA C111,15°	300	02	

QUADRO RESUMO	
DESCRIÇÃO	QUANT.
VENTOSA	13

LEGENDA:

- EDIFICAÇÃO
- ADUTORA PROJETADA
- CERCA
- PERFIL DO TERRENO
- MURO
- PERFIL DA ESCAVAÇÃO
- VENTOSA

CODE VASF COMPANHIA DE DESENVOLVIMENTO DOS VALES DO SÃO FRANCISCO E DO PARNAÍBA.

PROJETO:	COMPLEMENTAÇÃO DE ADUTORA DE ÁGUA DO MUNICÍPIO DE REMANSO - BA		
LOCALIDADE:	SEDE DO MUNICÍPIO	MUNICÍPIO:	REMANSO (BA)
DESENHO:	ADUTORA DE ÁGUA BRUTA	ESCALA:	INDICADAS
CONTRATO:	DATA: SETEMBRO/2017	REVISÃO:	00
		FORMATO:	A1
		FRANCA Nº:	01/04