


TRECHO: DO POVOADO JOÃO DE DEUS ATÉ O POVOADO BARRAGEM,
ESTRADA VICINAL COM LARGURA DE 5,00M
ESTACA 441 ATÉ 469

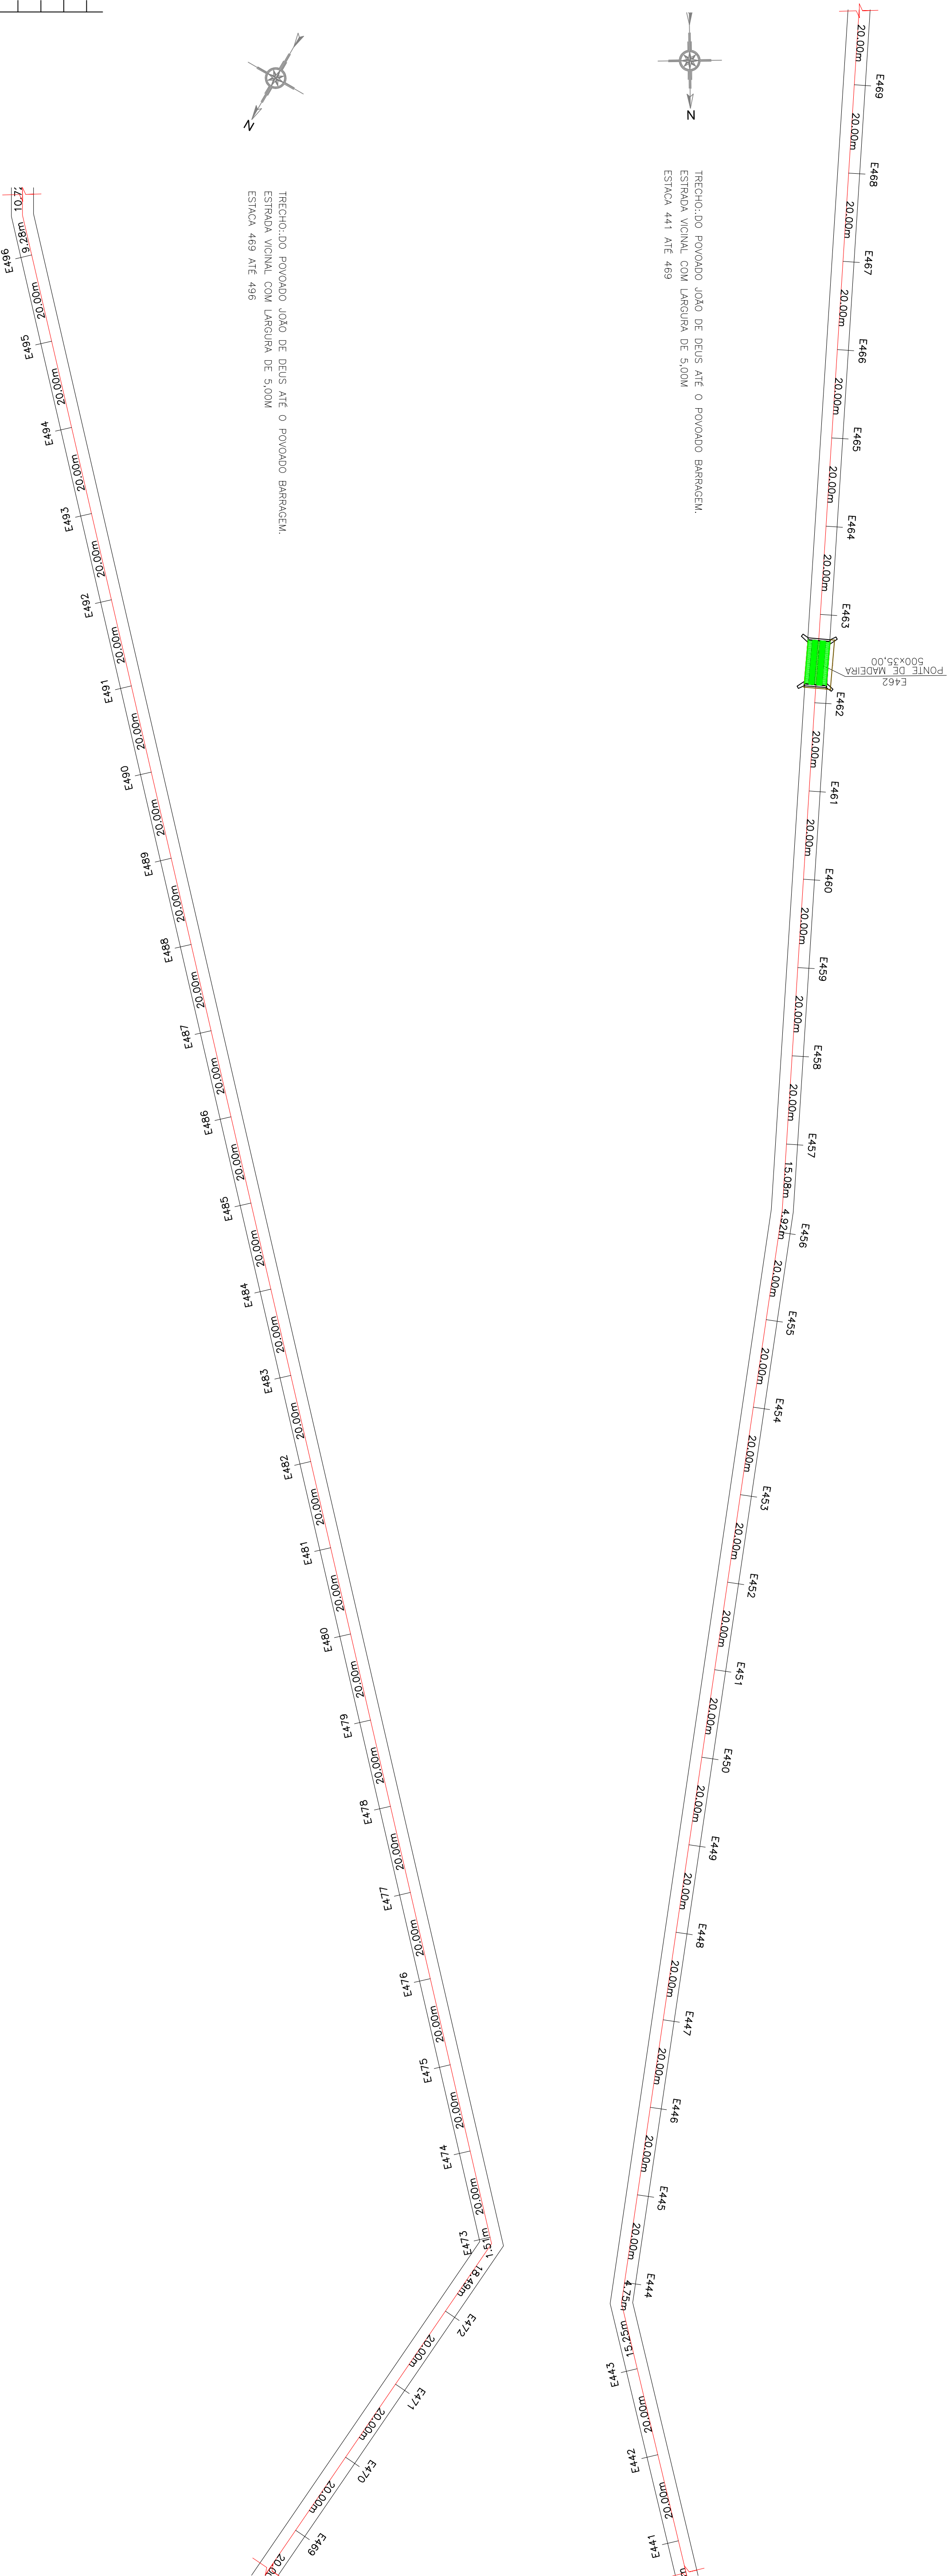

TRECHO: DO POVOADO JOÃO DE DEUS ATÉ O POVOADO BARRAGEM,
ESTRADA VICINAL COM LARGURA DE 5,00M
ESTACA 469 ATÉ 496

Estaca	Superfície	Cota de	DMB	Altura
441	22.171	22.171	22.171	0.000
442	22.171	22.171	22.171	0.000
443	22.171	22.171	22.171	0.000
444	22.171	22.171	22.171	0.000
445	22.171	22.171	22.171	0.000
446	22.171	22.171	22.171	0.000
447	22.171	22.171	22.171	0.000
448	22.171	22.171	22.171	0.000
449	22.171	22.171	22.171	0.000
450	22.171	22.171	22.171	0.000
451	22.171	22.171	22.171	0.000
452	22.171	22.171	22.171	0.000
453	22.171	22.171	22.171	0.000
454	22.171	22.171	22.171	0.000
455	22.171	22.171	22.171	0.000
456	22.171	22.171	22.171	0.000
457	22.171	22.171	22.171	0.000
458	22.171	22.171	22.171	0.000
459	22.171	22.171	22.171	0.000
460	22.171	22.171	22.171	0.000
461	22.171	22.171	22.171	0.000
462	22.171	22.171	22.171	0.000
463	22.171	22.171	22.171	0.000
464	22.171	22.171	22.171	0.000
465	22.171	22.171	22.171	0.000
466	22.171	22.171	22.171	0.000
467	22.171	22.171	22.171	0.000
468	22.171	22.171	22.171	0.000
469	22.171	22.171	22.171	0.000

ESTACIONAMENTO E PERFIL

SEM ESCALA

PROPRIETÁRIO
PREFEITURA MUNICIPAL DE VARGEM GRANDE-MA
PROJETO:
RECUPERAÇÃO DE ESTADAS VICINAIS NO MUNICÍPIO DE VARGEM GRANDE - MA

FRANQUIA- 16/17

INDICADA

TÍTULO
ESTACIONAMENTO E PERFIL

ESCALA
INDICADA

DATA
16/17/2019

FVSM