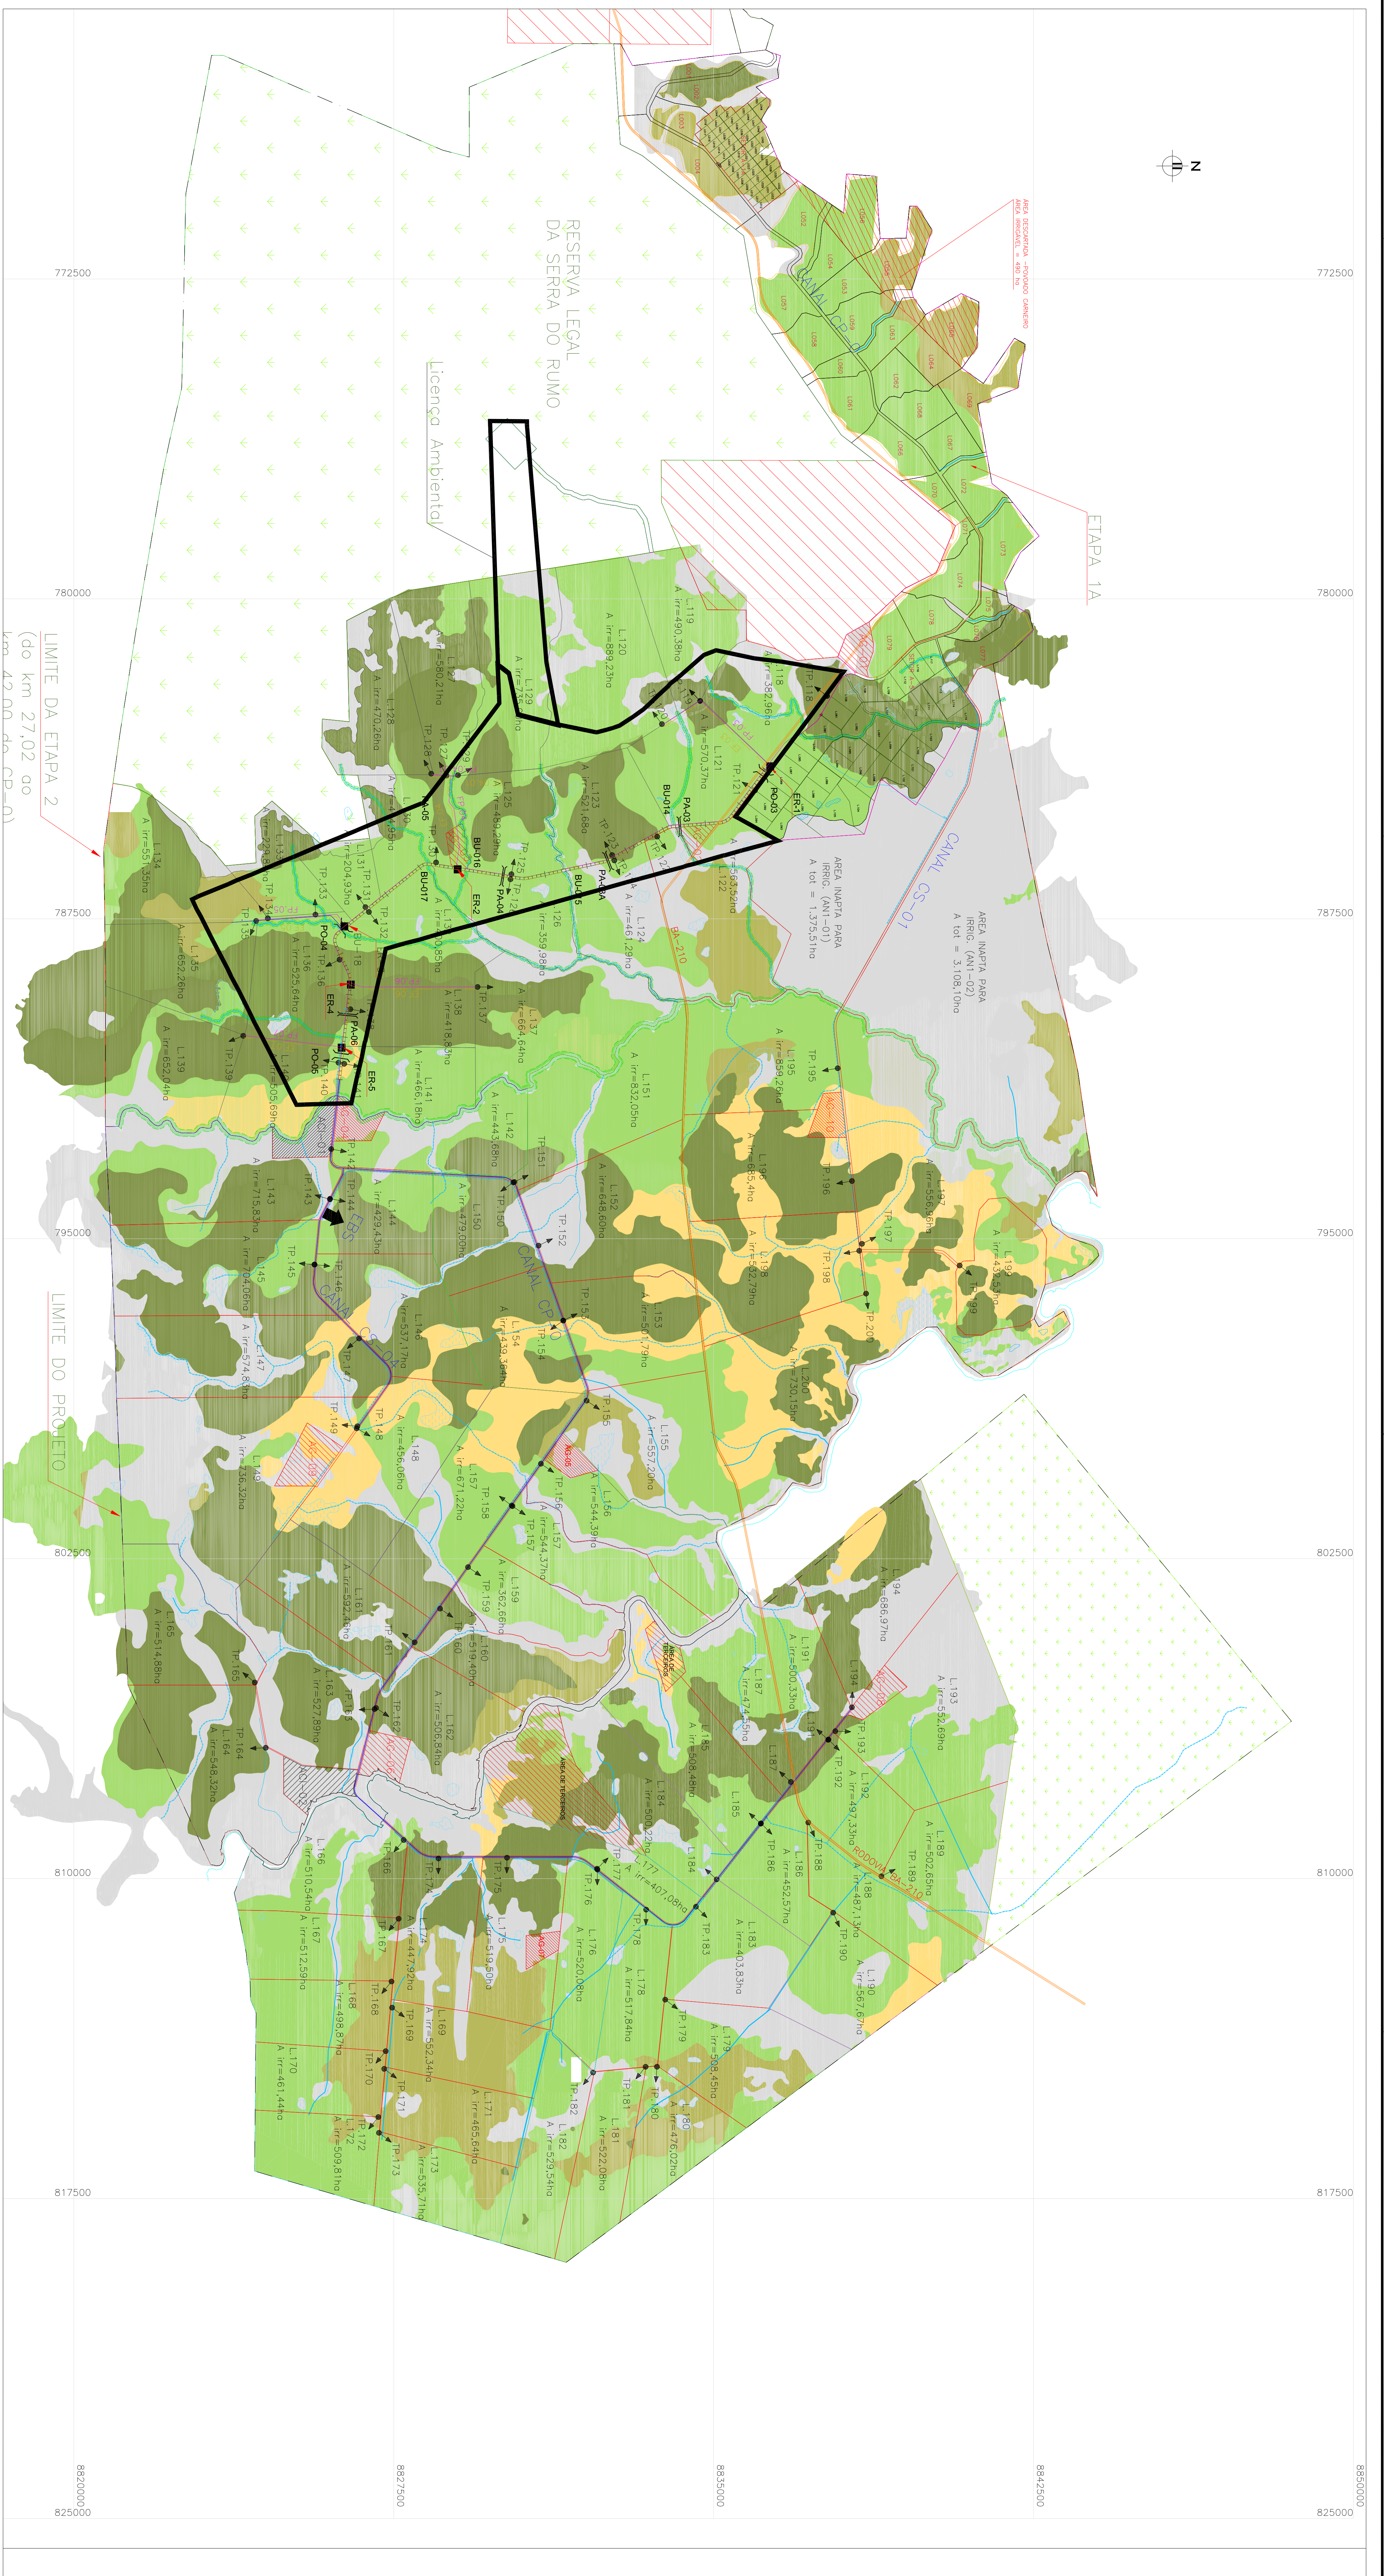
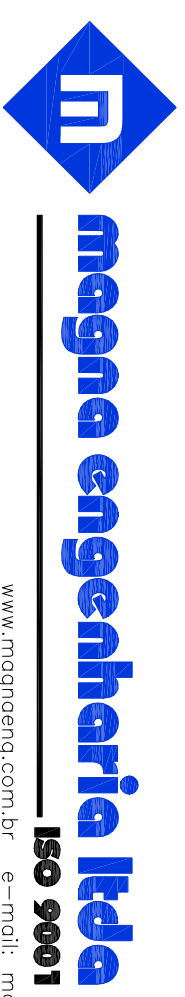


[illegible]

www.mogadeng.com.br e-mail: mogadeng@mogadeng.com.br

CODEVASF
Companhia de Desenvolvimento dos
Vales do São Francisco e do Parnaíba

PRODUCT

PROJETO BAIXIO DE IRECE
PROJETO EXECUTIVO DO CANAL PRINCIPAL CP-0 ENTRE OS
km 27,02 E 42 E DO SEU PERIMETRO IRRIGADO

PLANTA GERAL DO PROJETO

CADASTRO	TÍTULO DO DESENHO
NOME DO CLIENTE	
REPRESENTAÇÃO VISUAL	
REGISTAR CADASTRO EM PROTEJO	
DADOS TÉCNICOS	ESCALA
H-05x-D-GER-GER-01-05	INDICADA
	H-05x-D-GER-GER-01-05-4mg
	DATA
	30/09/2009
	MATERIAL DO GERENTE
	GER-GER-01