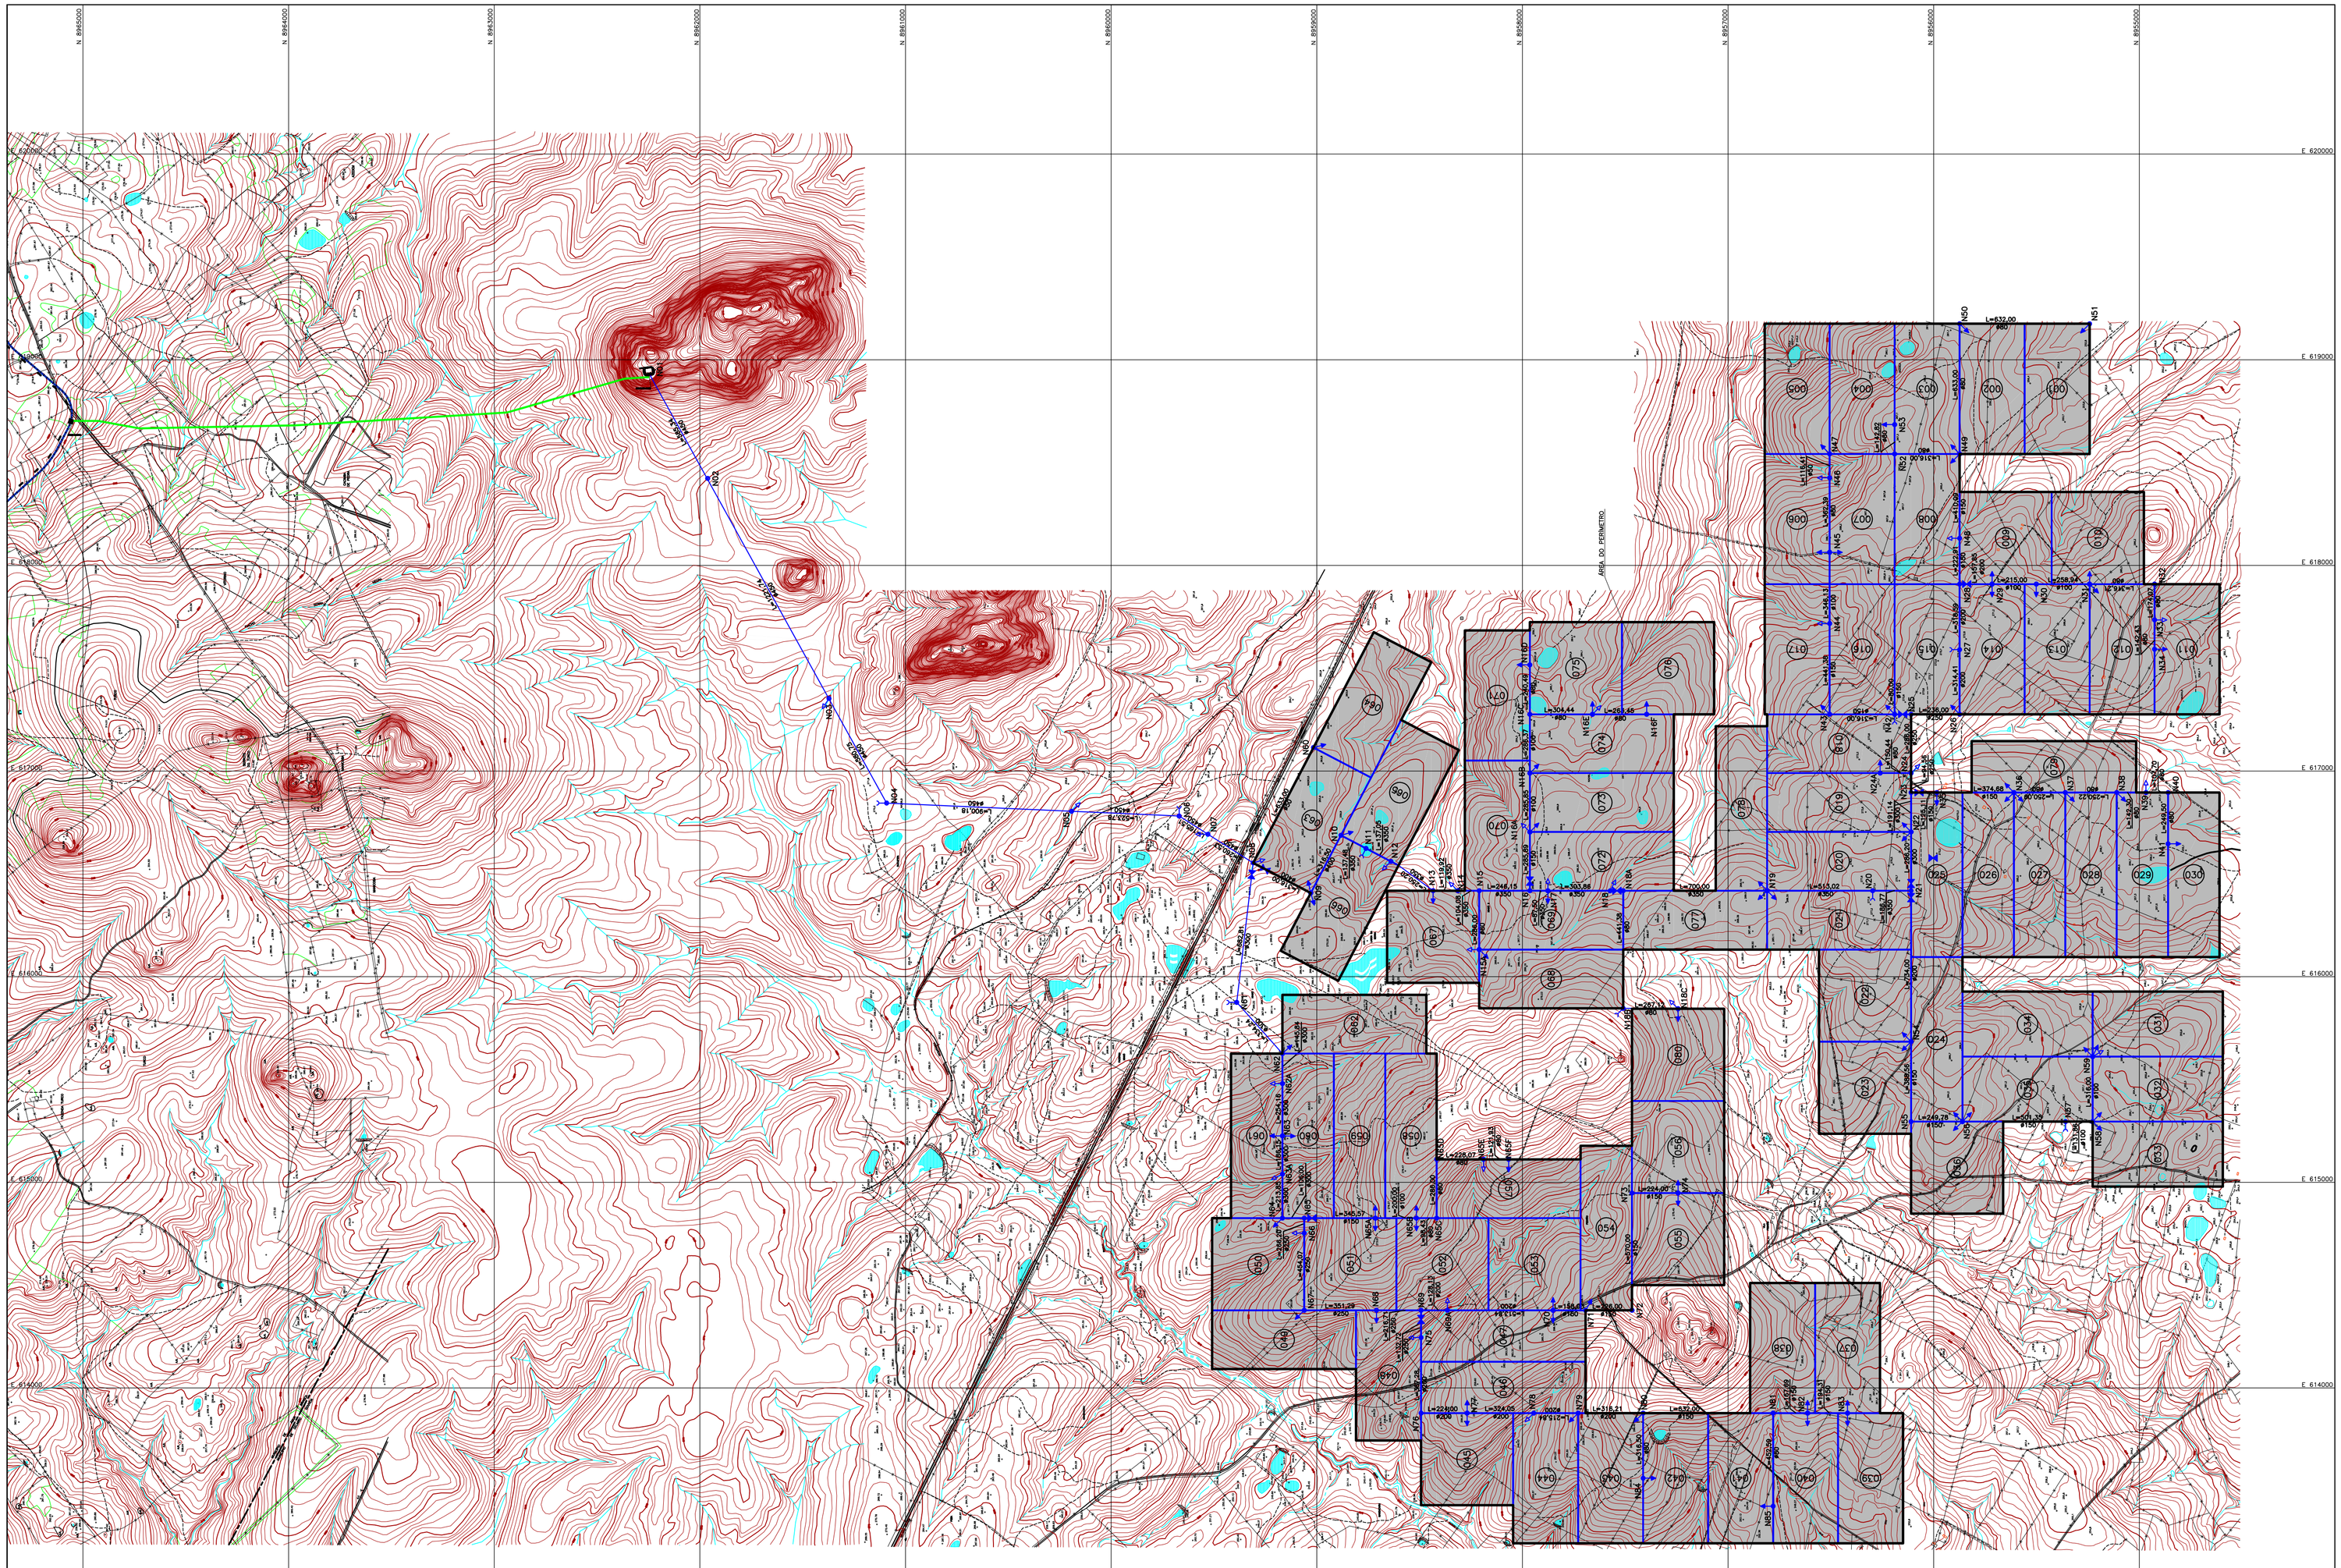

REV.	DESCRIÇÃO DAS REVISÕES	DATA	VISTO	APROVADO
0	EMISSÃO INICIAL	20/12/04		

GOVERNO DO ESTADO DE ALAGOAS

SECRETARIA DE INFRA-ESTRUTURA - SEINFRA

COHIDRO
Consultoria Estudos e Projetos S/C Ltda.

PROJETO EXECUTIVO DO 2º TRECHO DO CANAL ALAGOANO (km 45 ao km 75)
E PROJETOS BÁSICOS DOS PERÍMETROS DE IRRIGAÇÃO
E SISTEMAS ADUTORES ASSOCIADOS AO CANAL DO SERTÃO ALAGOANO

PERÍMETRO DE IRRIGAÇÃO DE DELMIRO GOUVEIA
PROJETO BÁSICO
ARRANJO GERAL DO SISTEMA E REDE PRESSURIZADA
PLANTA

DATA: 20 / 12 / 2004	PROCESSO:	ARQUIVO DIGITAL:	DE-0804-055-002-01-REV.0
DES. LUCIANO GUEDA	DES.	DESENHO Nº:	DE-0804-055-002-01
ASS.	ASS.	FOLHA Nº:	01 / 01
VISTO:	VISTO:	ESCALA:	1:10.000
		REVISÃO	0