




RELAÇÃO DE PEÇAS			
Nº	DISCRIMINAÇÃO	DIM. (mm)	UNID. QUANT.
1	TE EM PVC COM ROSCA SOLDAVEL	50 UN.	14
2	TOCO DE TUBO EM PVC- SOLDAVEL C/ PORTAS PAU-6 (L=1m)	50 UN.	63
3	CURVA DE 90º C/PORTA E BOLSA SOLDAVEL EM PVC	50 UN.	50
4	LIGA EM PVC C/BOLSA SOLDAVEL	50 UN.	50
5	CONEXÃO DE 90º C/PORTA E BOLSA SOLDAVEL/ROSCA MACHO EM PVC	50 UN.	28
6	LIGA COM ROSCA EM PVC	50 UN.	28
7	REGULADOR DE FRESADO COM ROSCA	50 UN.	14
8	TOCO DE TUBO EM PVC-TEBA (L=1m)	50 UN.	28
9	CONEXÃO DE 90º C/PORTA E BOLSA SOLDAVEL/ROSCA MACHO EM PVC	50 UN.	28
10	LIGA MISTA BOLSA SOLDAVEL/ROSCA ELASTICA EM PVC	50 UN.	14
11	MINHO ASPERSOR BOCAL VOLTEIA DA CARGUEIRINHAI OU SIMILAR	4 UN.	2240
12	MINHO TUBO COM (L=1,10m)	4 UN.	2240
13	CONEXÃO DE 90º C/PORTA E BOLSA SOLDAVEL/ROSCA MACHO EM PVC	50 UN.	28
14	CONEXÃO DE 90º C/PORTA E BOLSA SOLDAVEL/ROSCA MACHO EM PVC	50 UN.	28
15	ESTACA PARA FUND. 2240	50 UN.	2240
16	TE DE REGULAÇÃO BOLSA SOLDAVEL X ROSCA FEMEA EM PVC	50 UN.	140
17	MINHO EM PVC COM ROSCA	50 UN.	140
18	TE PARA TUBULAÇÃO DE POLIETILENO DE BUA DENSIDADE	50 UN.	140
19	LIGA EM PVC COM ROSCA	50 UN.	140
20	TUBULAÇÃO PORTA EMISSORES EM PVC SOLDAVEL	50 UN.	140
21	TUBULAÇÃO PORTA EMISSORES DE P-10	50 UN.	140
22	ANEL DE POLIETILENO DE BUA DENSIDADE OU OUTRO MATERIAL	50 UN.	140

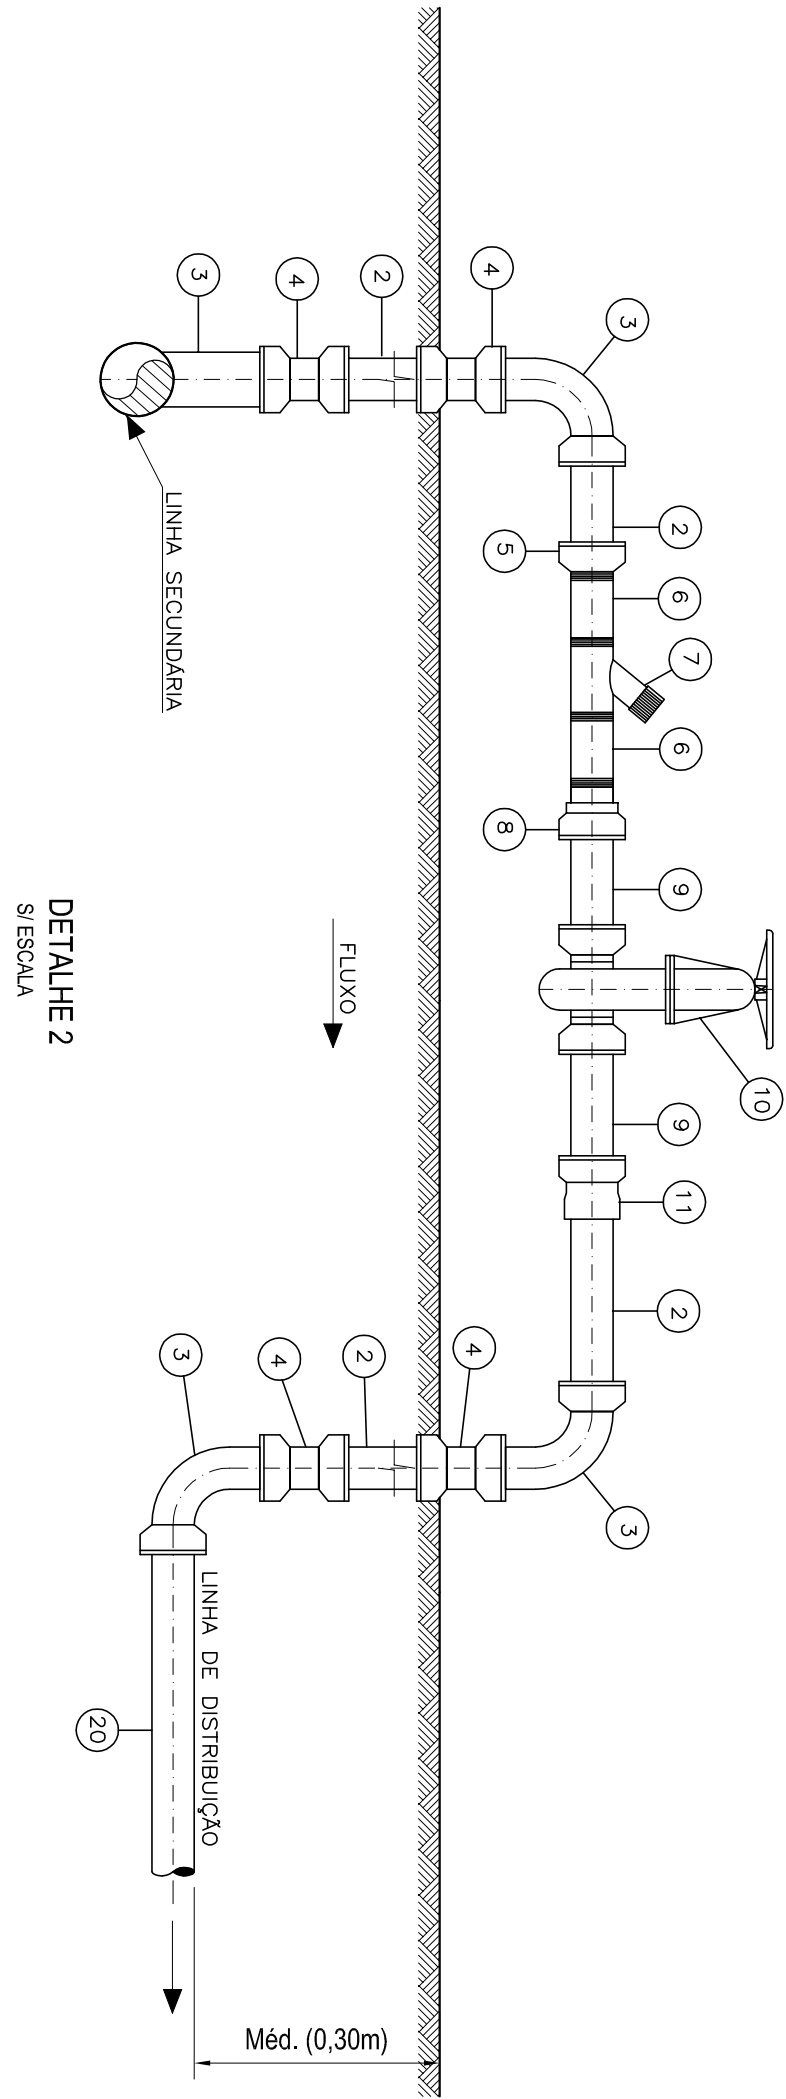


DETALHE 2
S/ESCALA

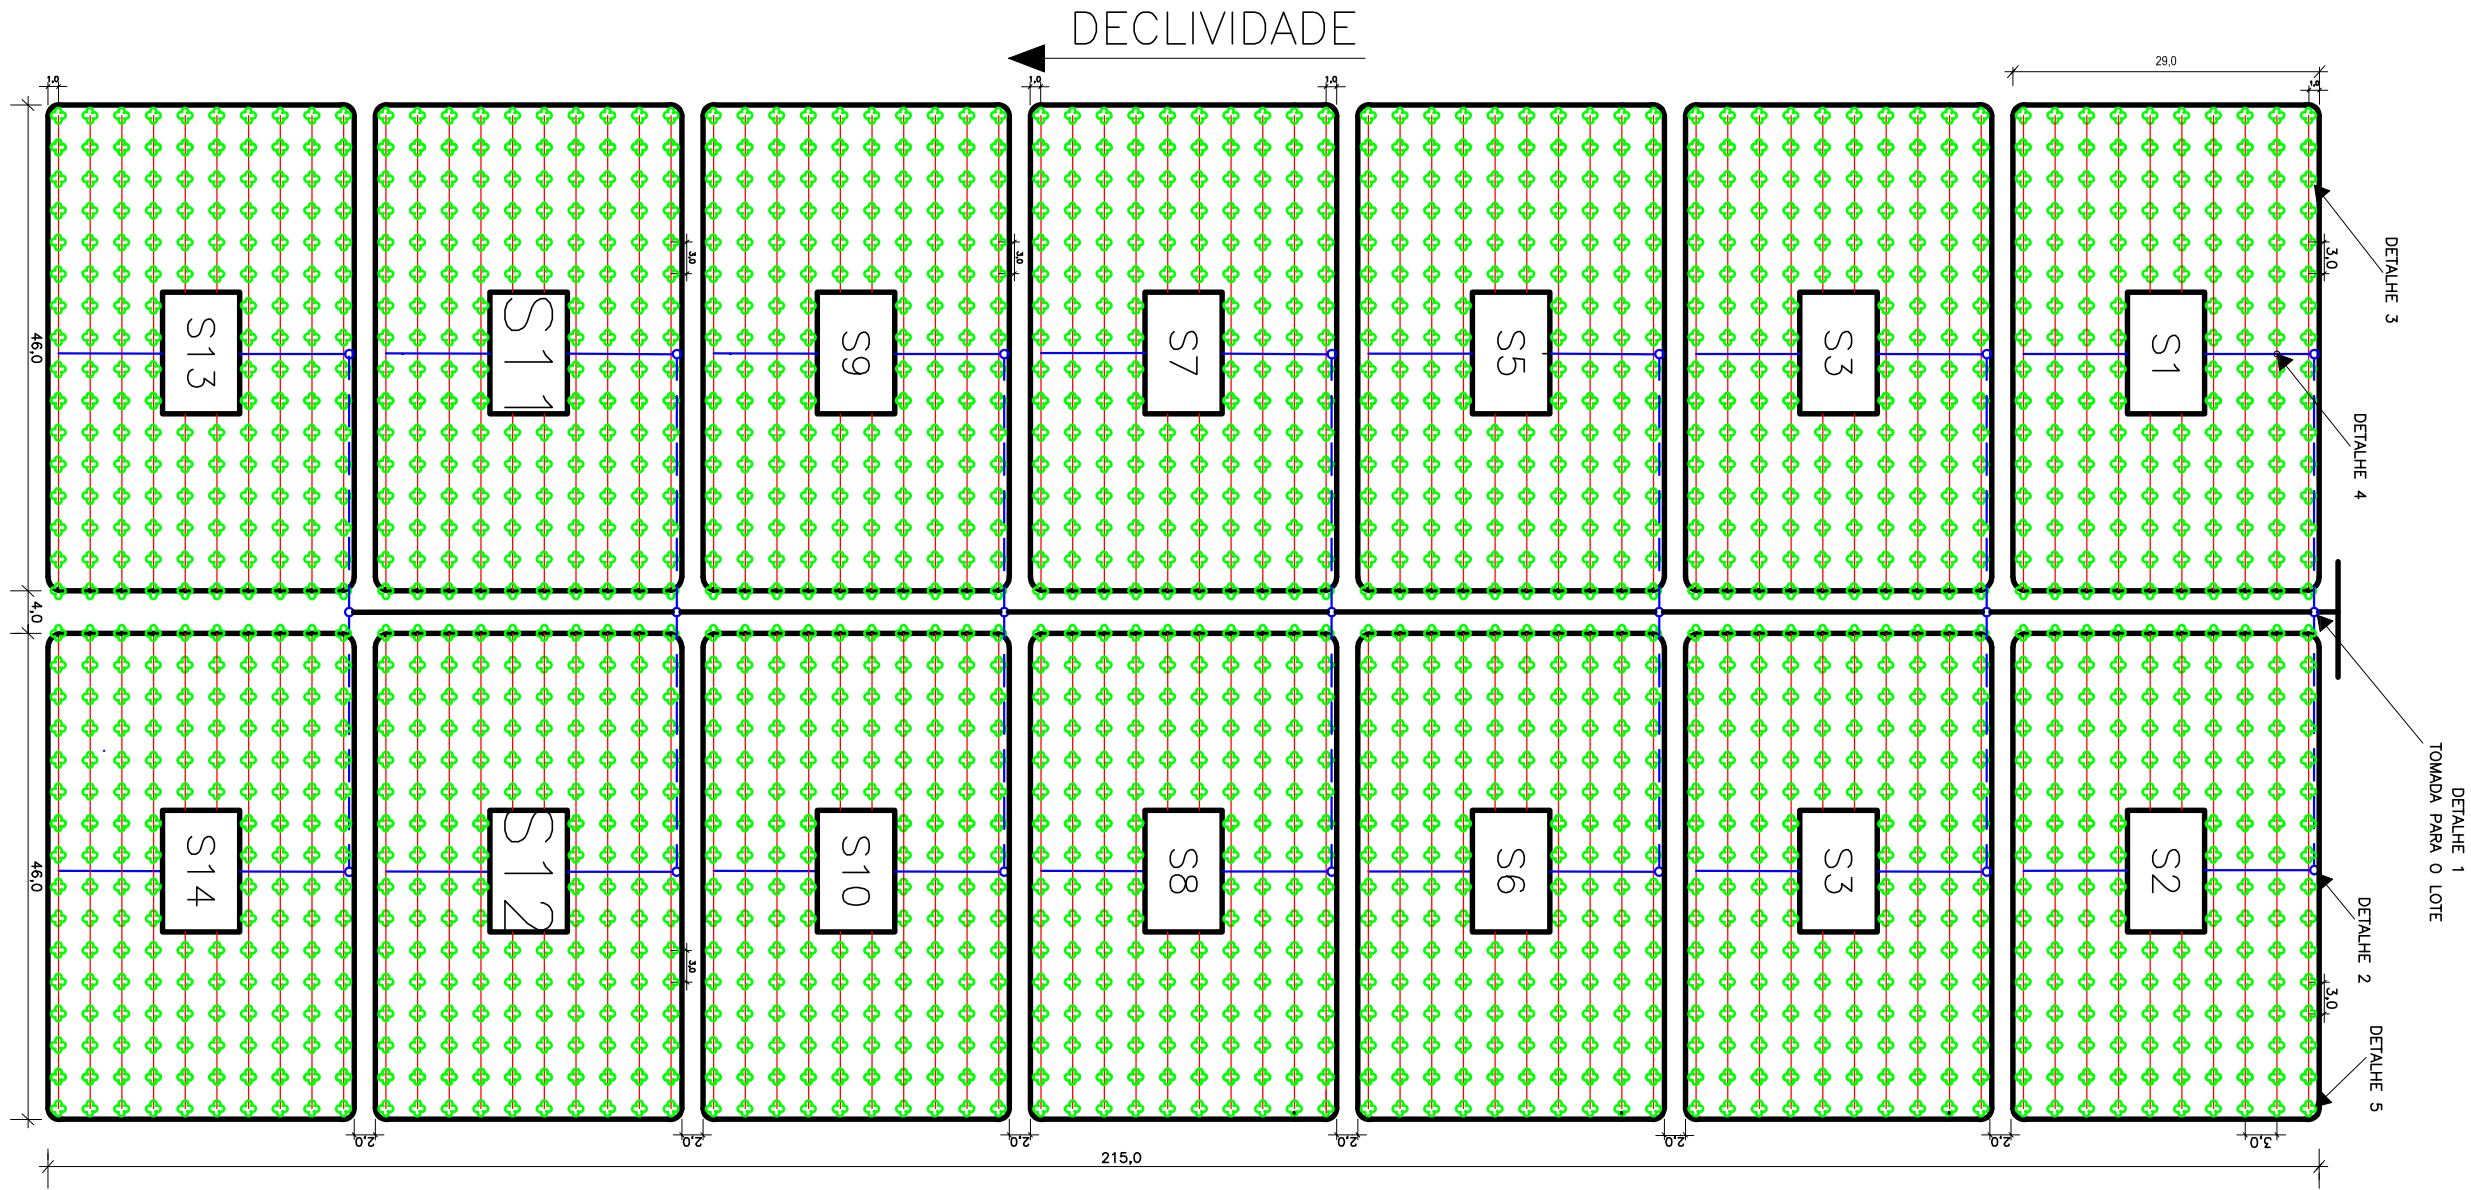


SISTEMA 'ON FARM'-PLANTA
ESQ.: 1/500

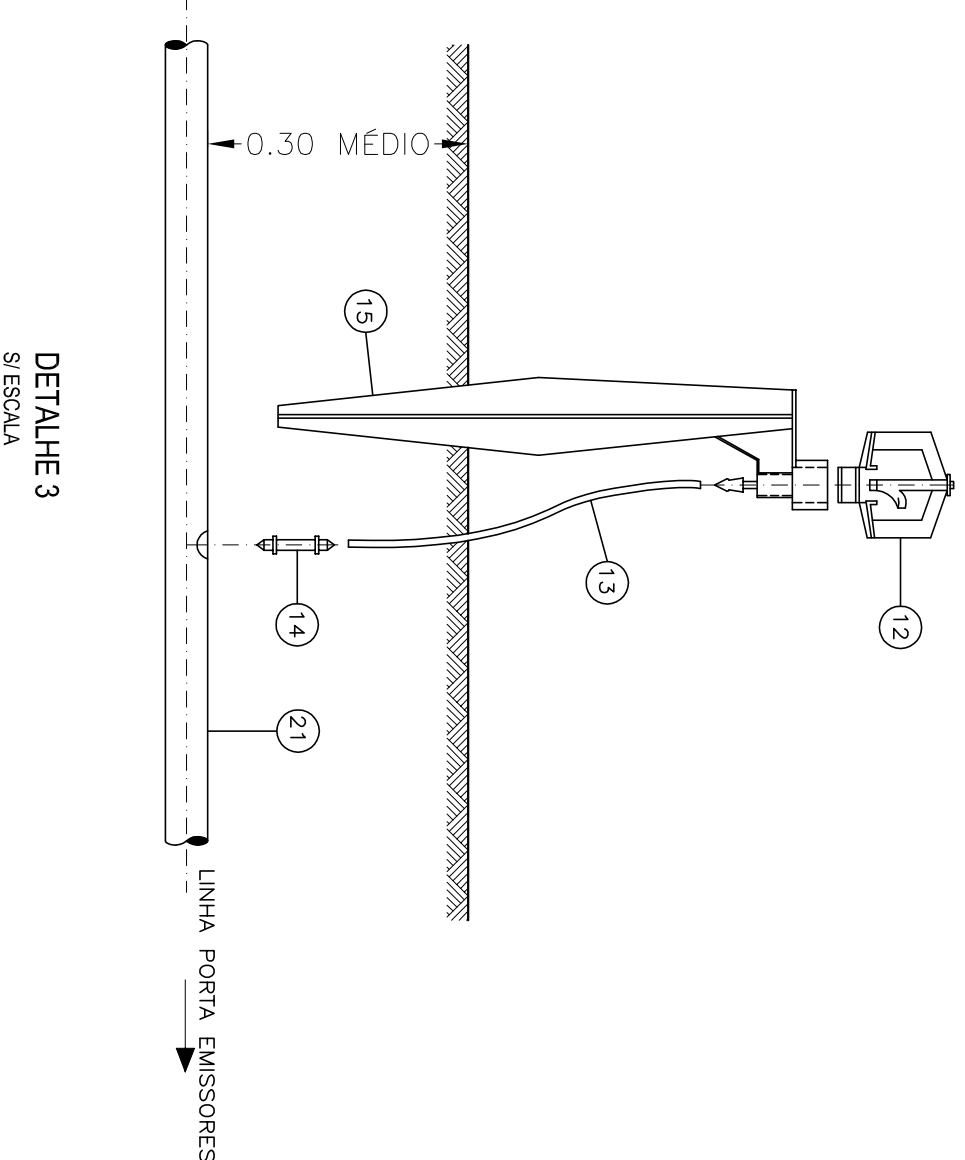


DETALHE 3
S/ESCALA

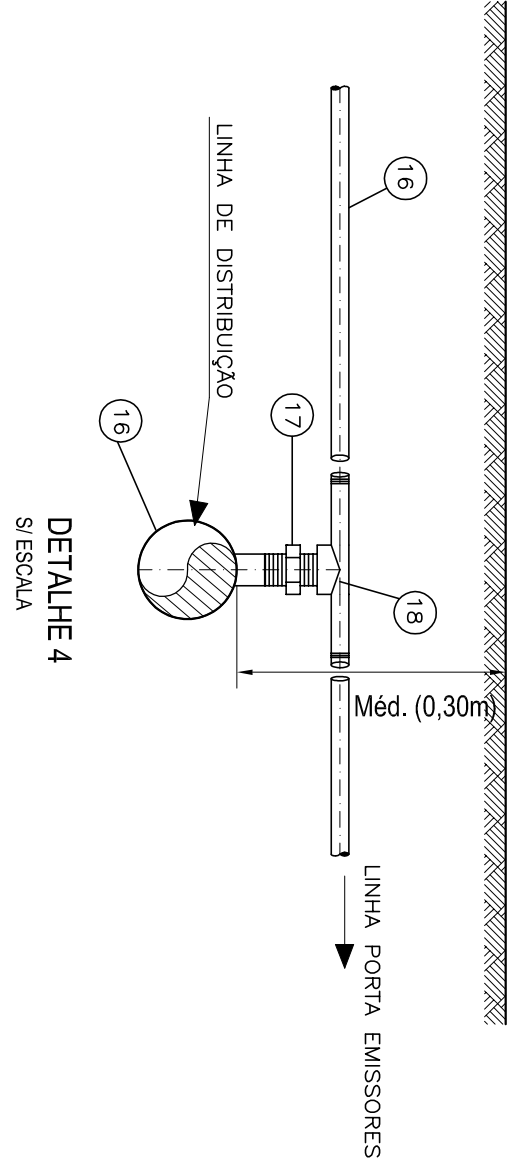

DETALHE 4
S/ESCALA

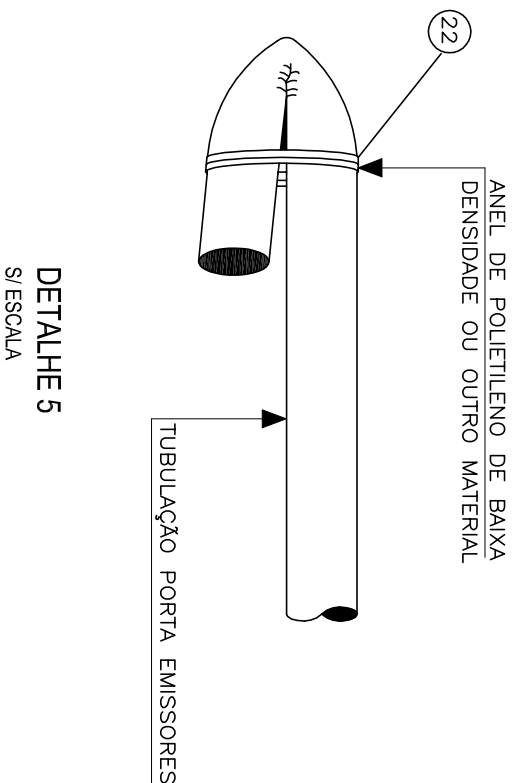

DETALHE 5
S/ESCALA

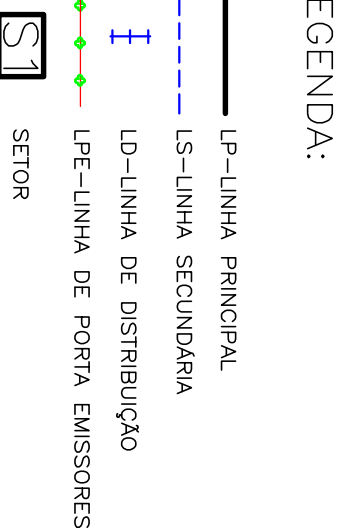

NOTA:
1- PARA O FINAL DA LINHA PRINCIPAL CONSIDERAR A PEÇA Nº1


GOVERNO DO ESTADO DE ALAGOAS	
SECRETARIA DE INFRA-ESTRUTURA - SEMINFRA	
Consultoria Estudos e Projetos S/C Ltda.	
PROJETO EXECUTIVO DO 2º TERÇO DO CANAL ALAGOANO (Km 45 ao Km 75)	
E PROJETOS BÁSICOS DOS PERÍMETROS DE REGAÇÃO	
E SISTEMAS ADUTORES ASSOCIADOS AO CANAL DO SERTÃO ALAGOANO	
PERÍMETRO DE DELIMITE GOUVEIA	
PROJETO BÁSICO	
SISTEMA 'ON FARM' - TIPO PARA A CULTURA DE BANANA	
PLANTA e DETALHES	