


LEGENDA:

- SETOR 01 ( EAB-01 )
- SETOR 02 ( EAB-02 )
- PONTO DE DISTRIBUIÇÃO
- DESCARGA
- VENTOSA
- REGISTRO DE PARADA
- LINHA DE RECALQUE
- CANAL

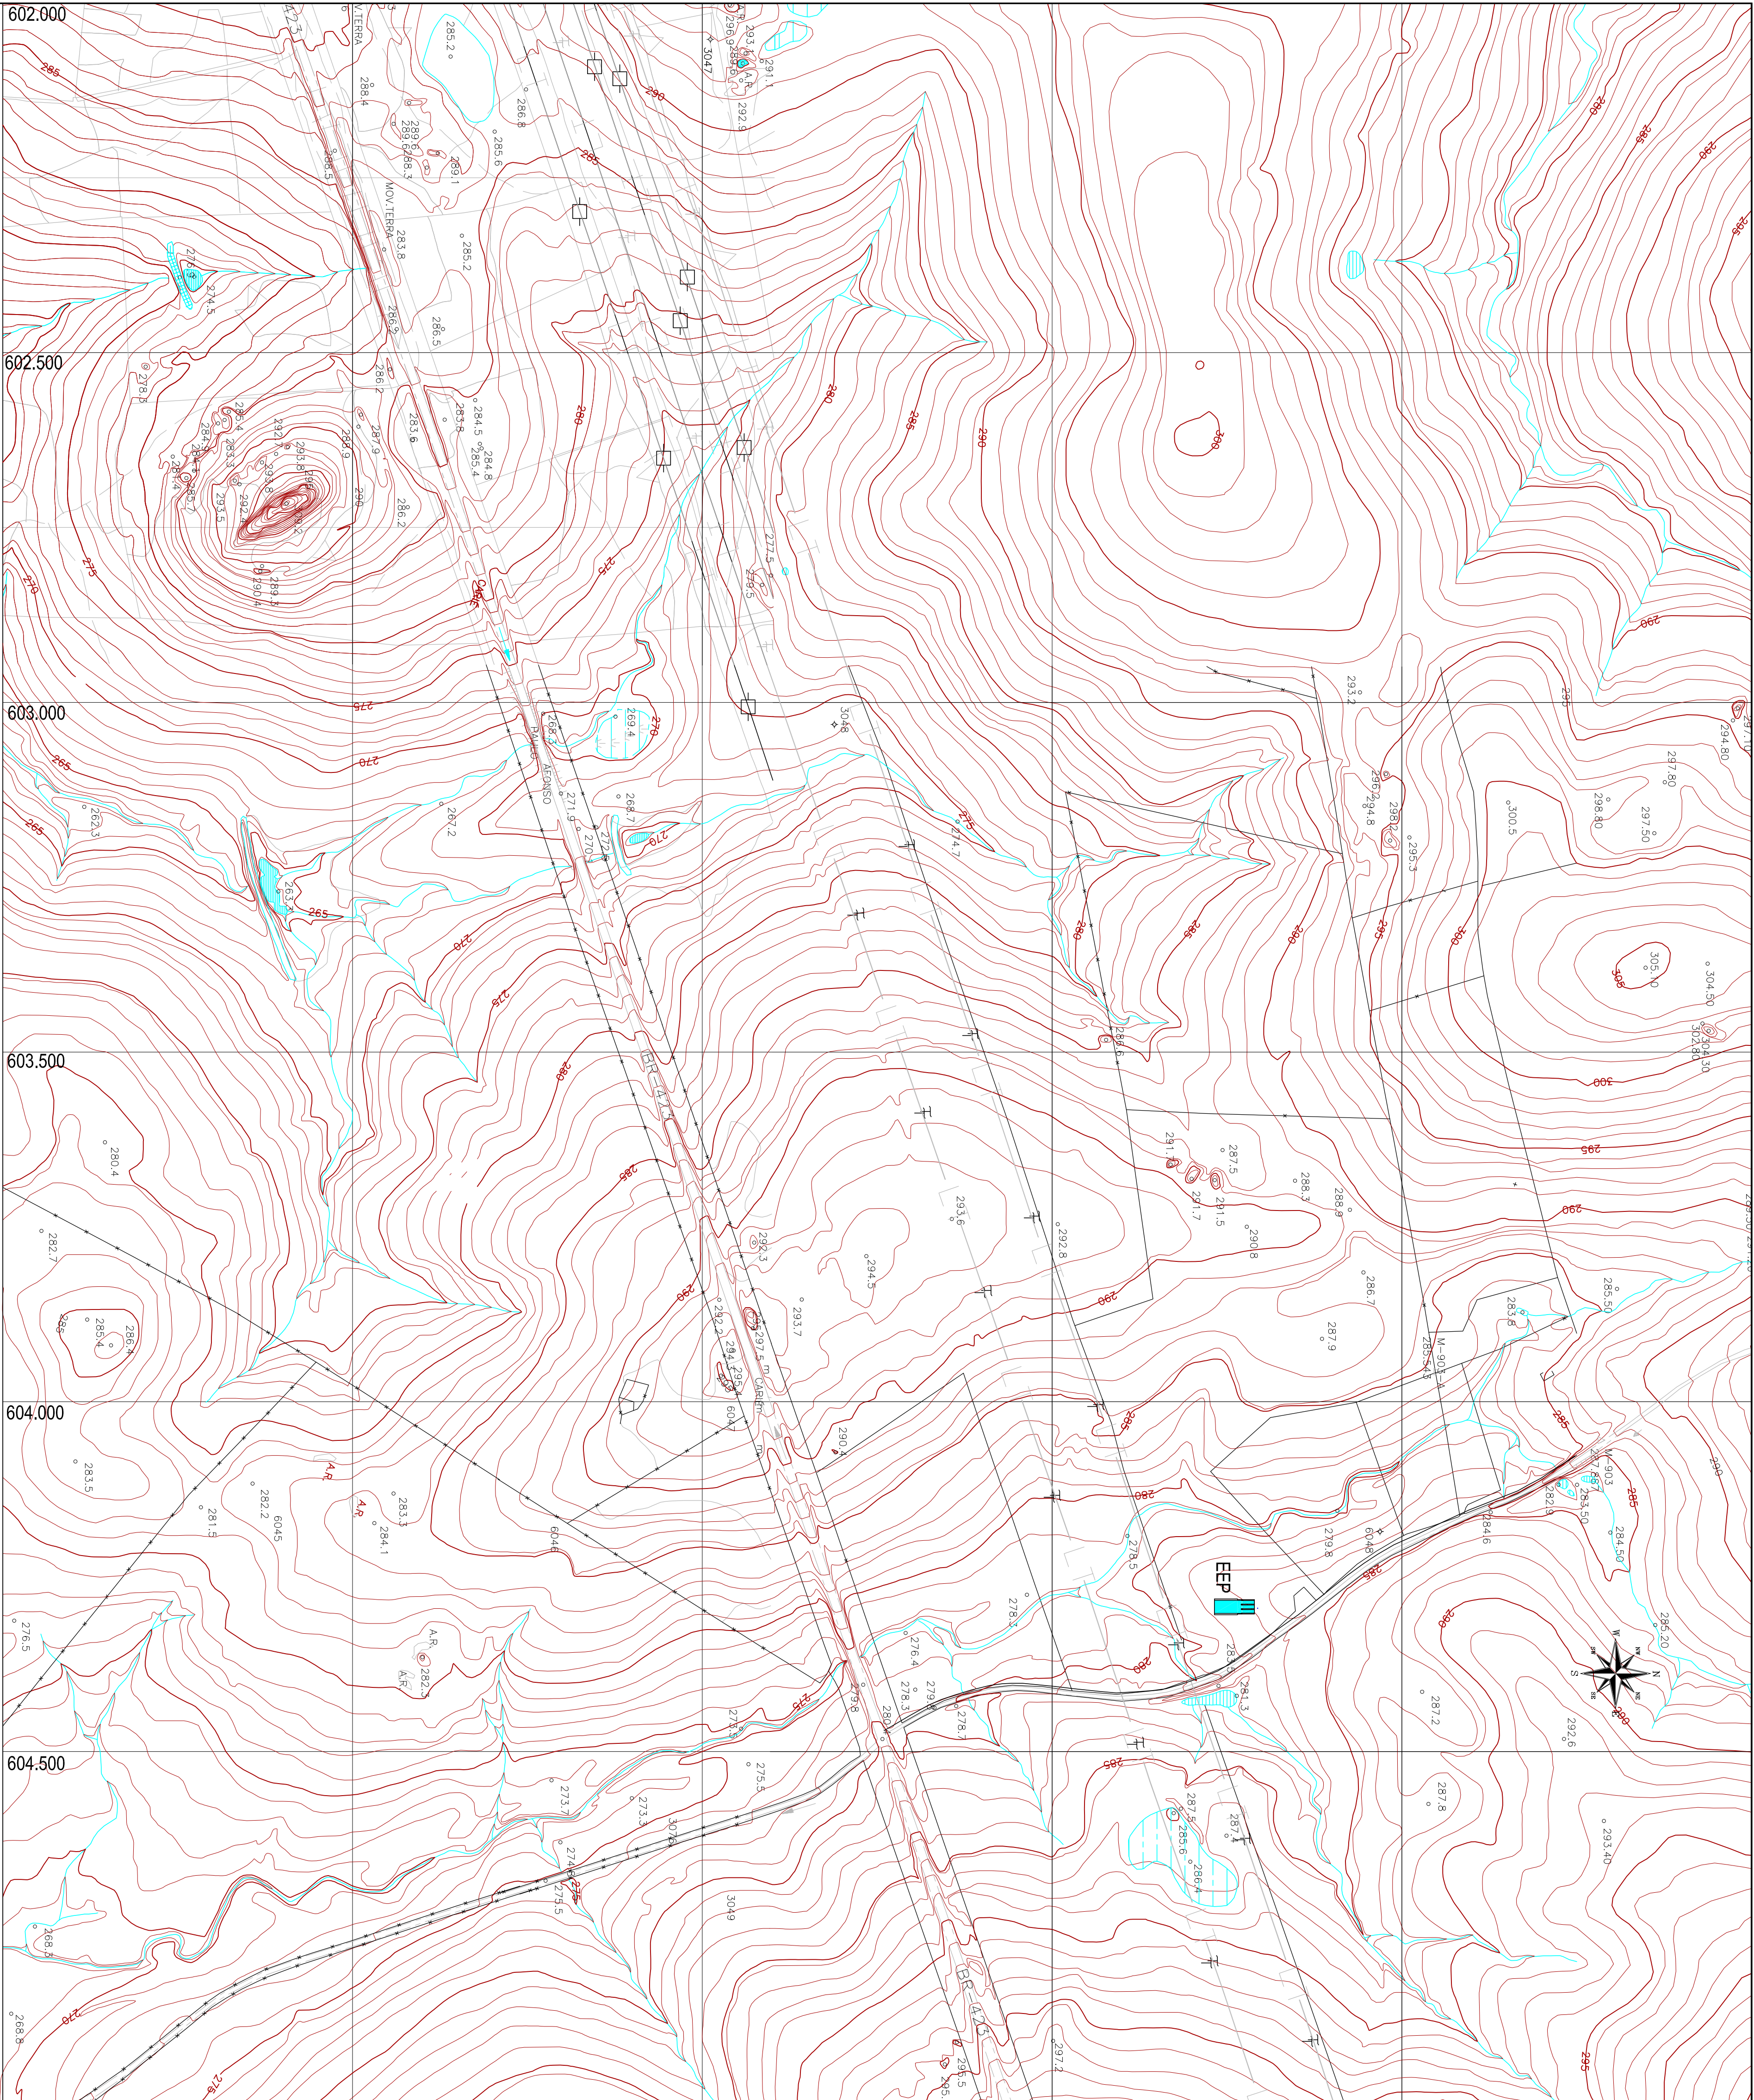

--	--	