



PLANTA DO NÍVEL 282,50m

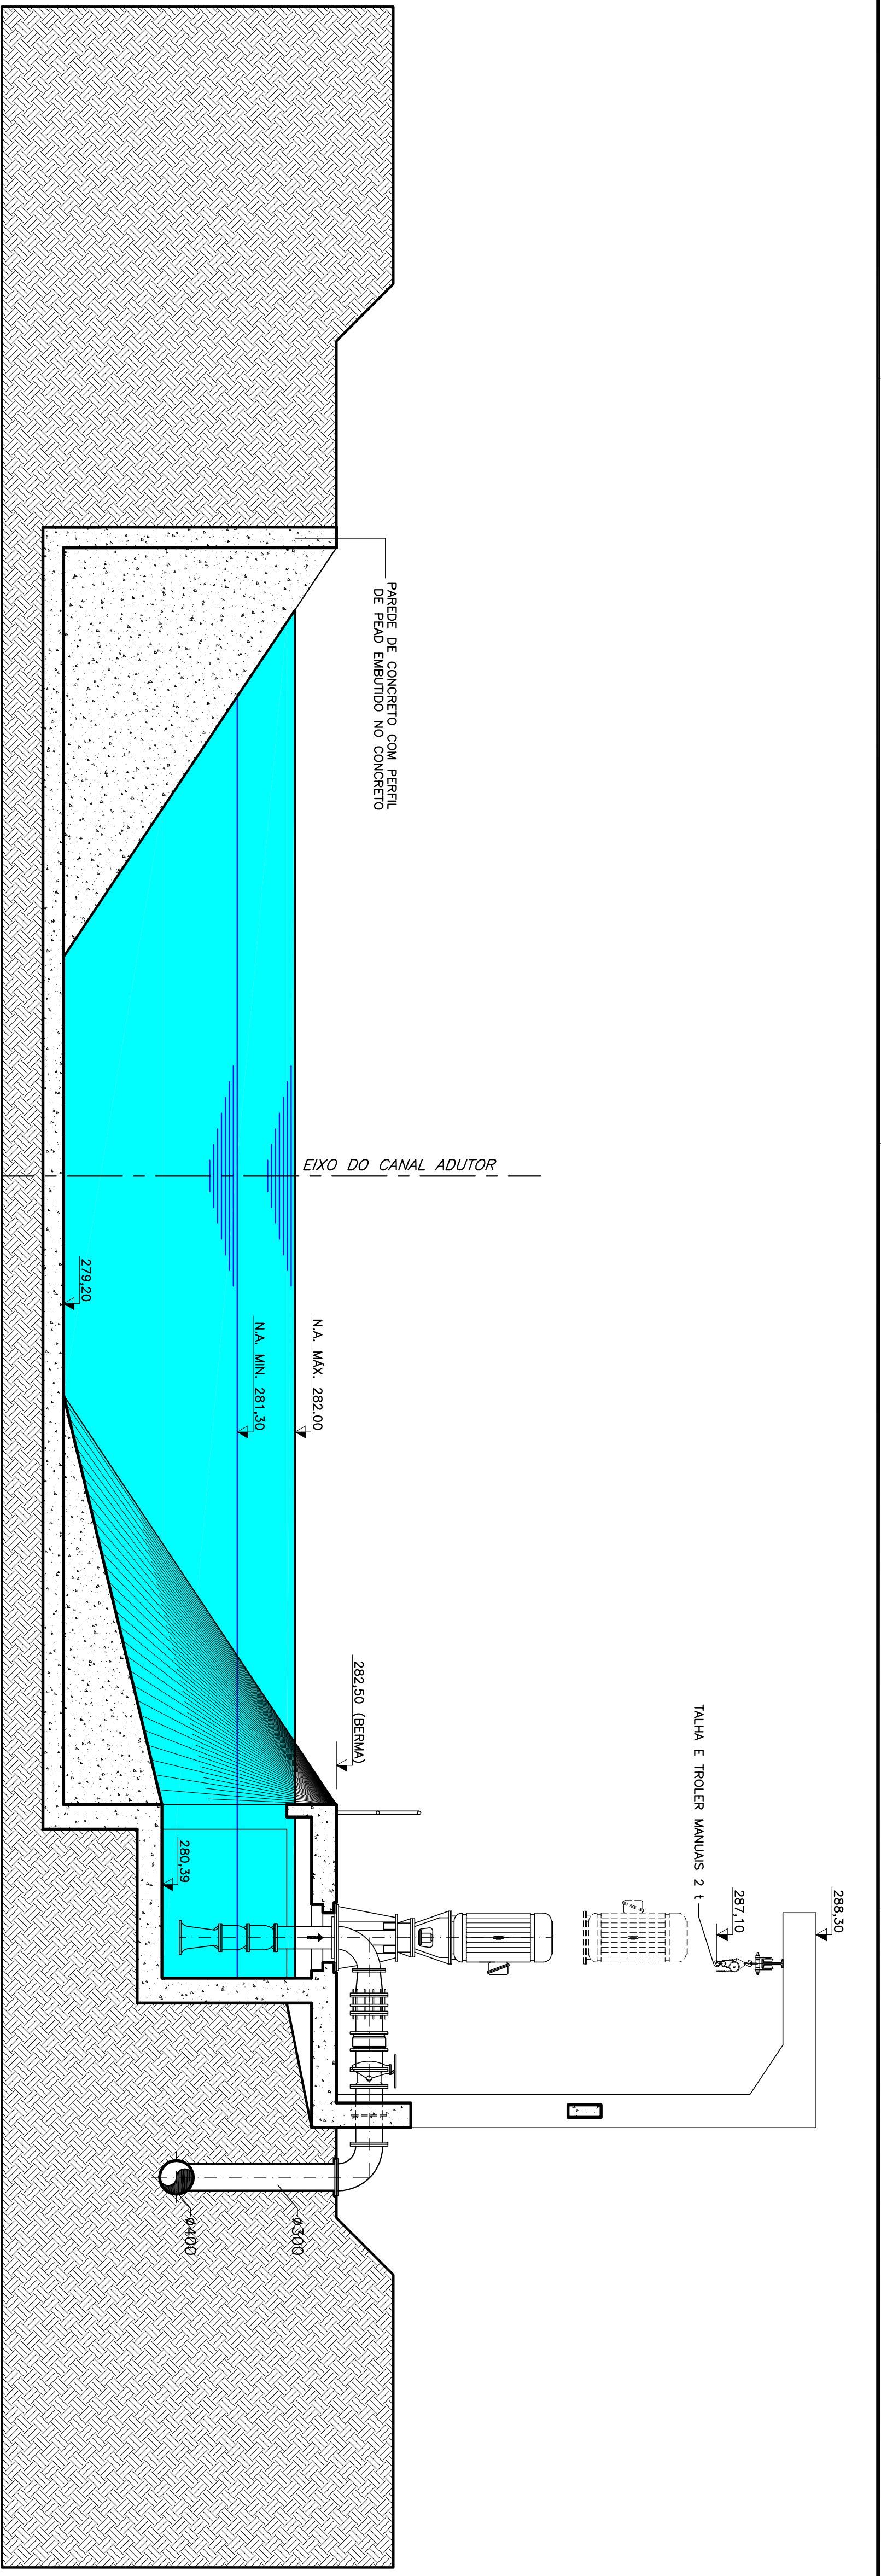


SEÇÃO TRANSVERSAL BB

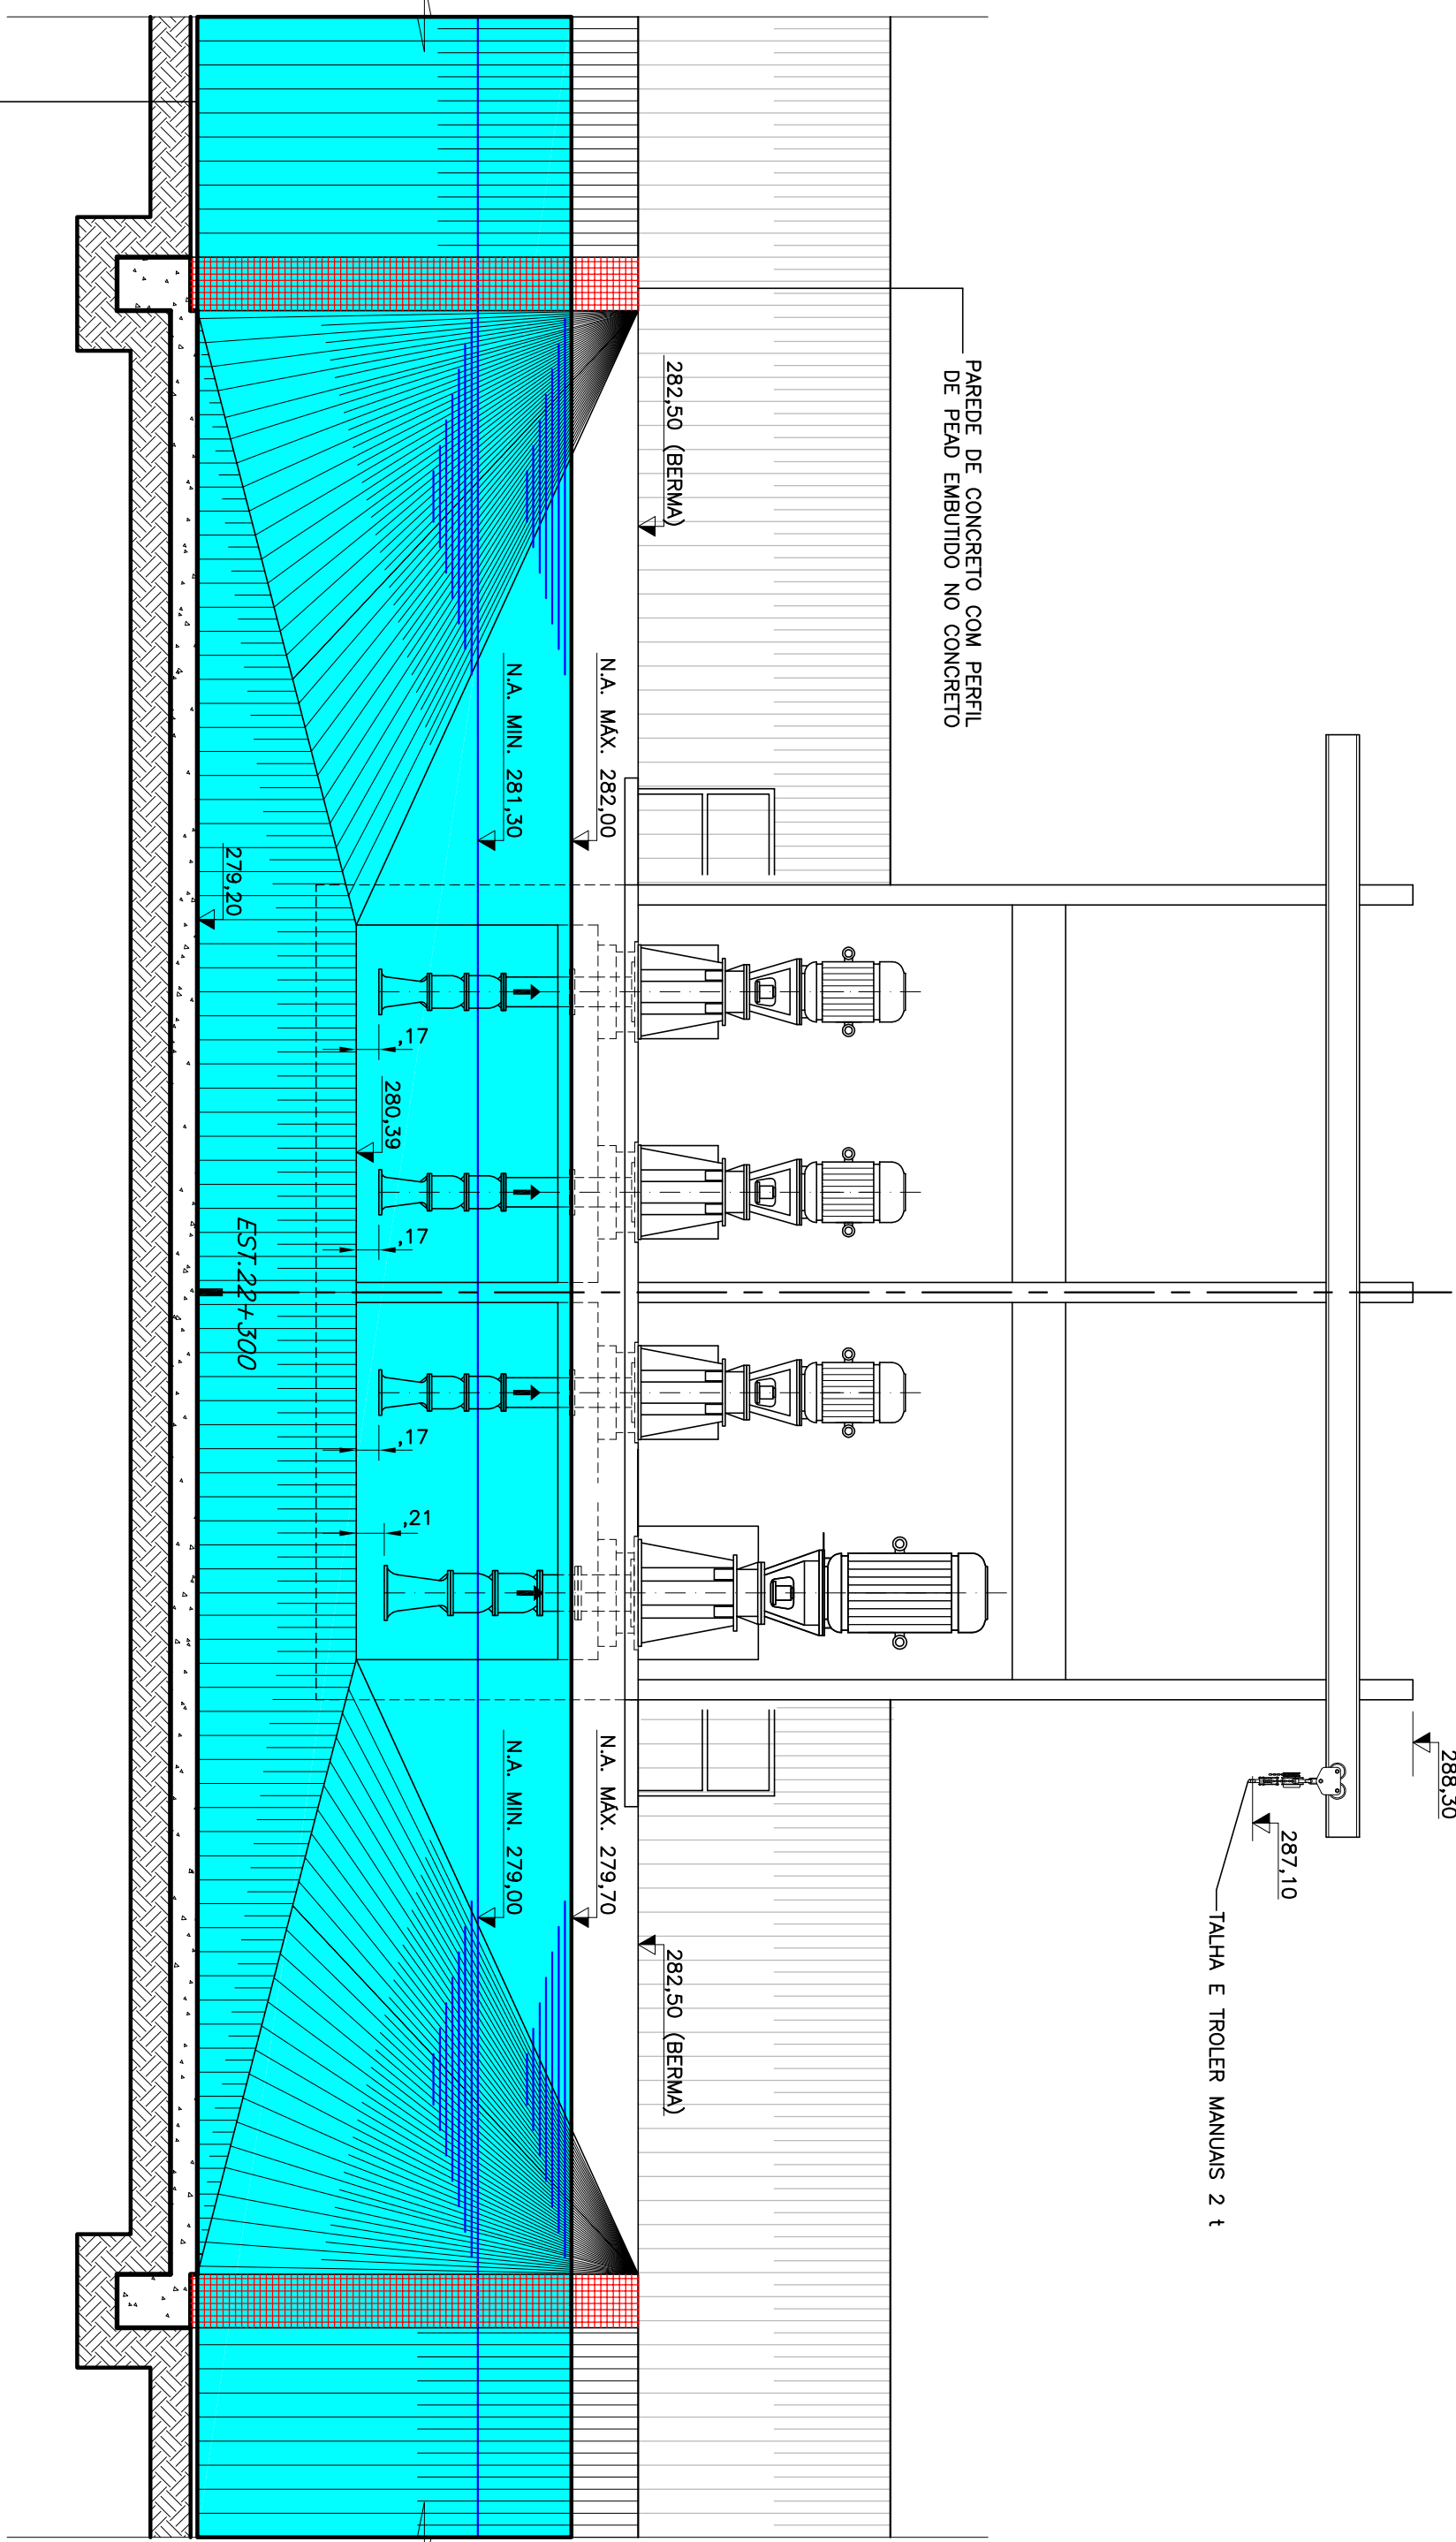

SEÇÃO LONGITUDINAL AA

NOTAS:

- 1 - O DESENHO DE-0404-055-002-02 SUBSTITUI OS DESENHOS DE-0404-055-001-01 E DE-0404-055-002-01 A 06.
- 2 - OS DESENHOS DE-0404-055-002-01 E 10 SUBSTITUEM O DESENHO DE-0404-055-002-07.
- 3 - OS DESENHOS DE-0404-055-002-08 NÃO FÓI ALTERADO.
- 4 - OS DESENHOS DE-0404-055-002-01 FÓI EXCLUIDO.
- 5 - O DESENHO DE-0404-055-003-04 A 10 SUBSTITUEM OS DESENHOS DE-0404-055-003-01 E DE-0404-055-003-02.
- 6 - O DESENHO DE-0404-055-002-02 SUBSTITUI O DESENHO DE-0404-055-002-01.
- 7 - DIMENSÕES E ANOTAÇÕES EM ALFABETO, EXCETO ONDE INDICADO.
- 8 - PARA LISTA DE MATERIAIS VER DESENHO Nº DE-0404-055-103-04

			
GOVERNO DO ESTADO DE ALAGOAS		SECRETARIA DE INFRA-ESTRUTURA - SEMFRA	
GILCHIDIRO		Consulência Especial de Projetos S/C Ltda	
PROJETO EXECUTIVO DO 2º TRECHO DO CANAL ALAGOANO (Km 45 ao Km 73) E PROJETOS BÁSICOS DOS PERÍMETROS DE IRRIGAÇÃO E SISTEMAS AUTÔNOMOS ASSOCIADOS AO CANAL DO SERRO ALAGOANO			
PERÍMETRO DE IRRIGAÇÃO DE PARICONHAI			
PROJETO BÁSICO			
ESTÁÇÃO DE BOMBEEAMENTO PRINCIPAL - SETOR 1			
APRIMANDO GERAL - PLANTA E CORTES			
DATA:	20/12/2004		
DESENHO Nº	003		
PROJETO Nº	003		
ASS:	ASS:		
