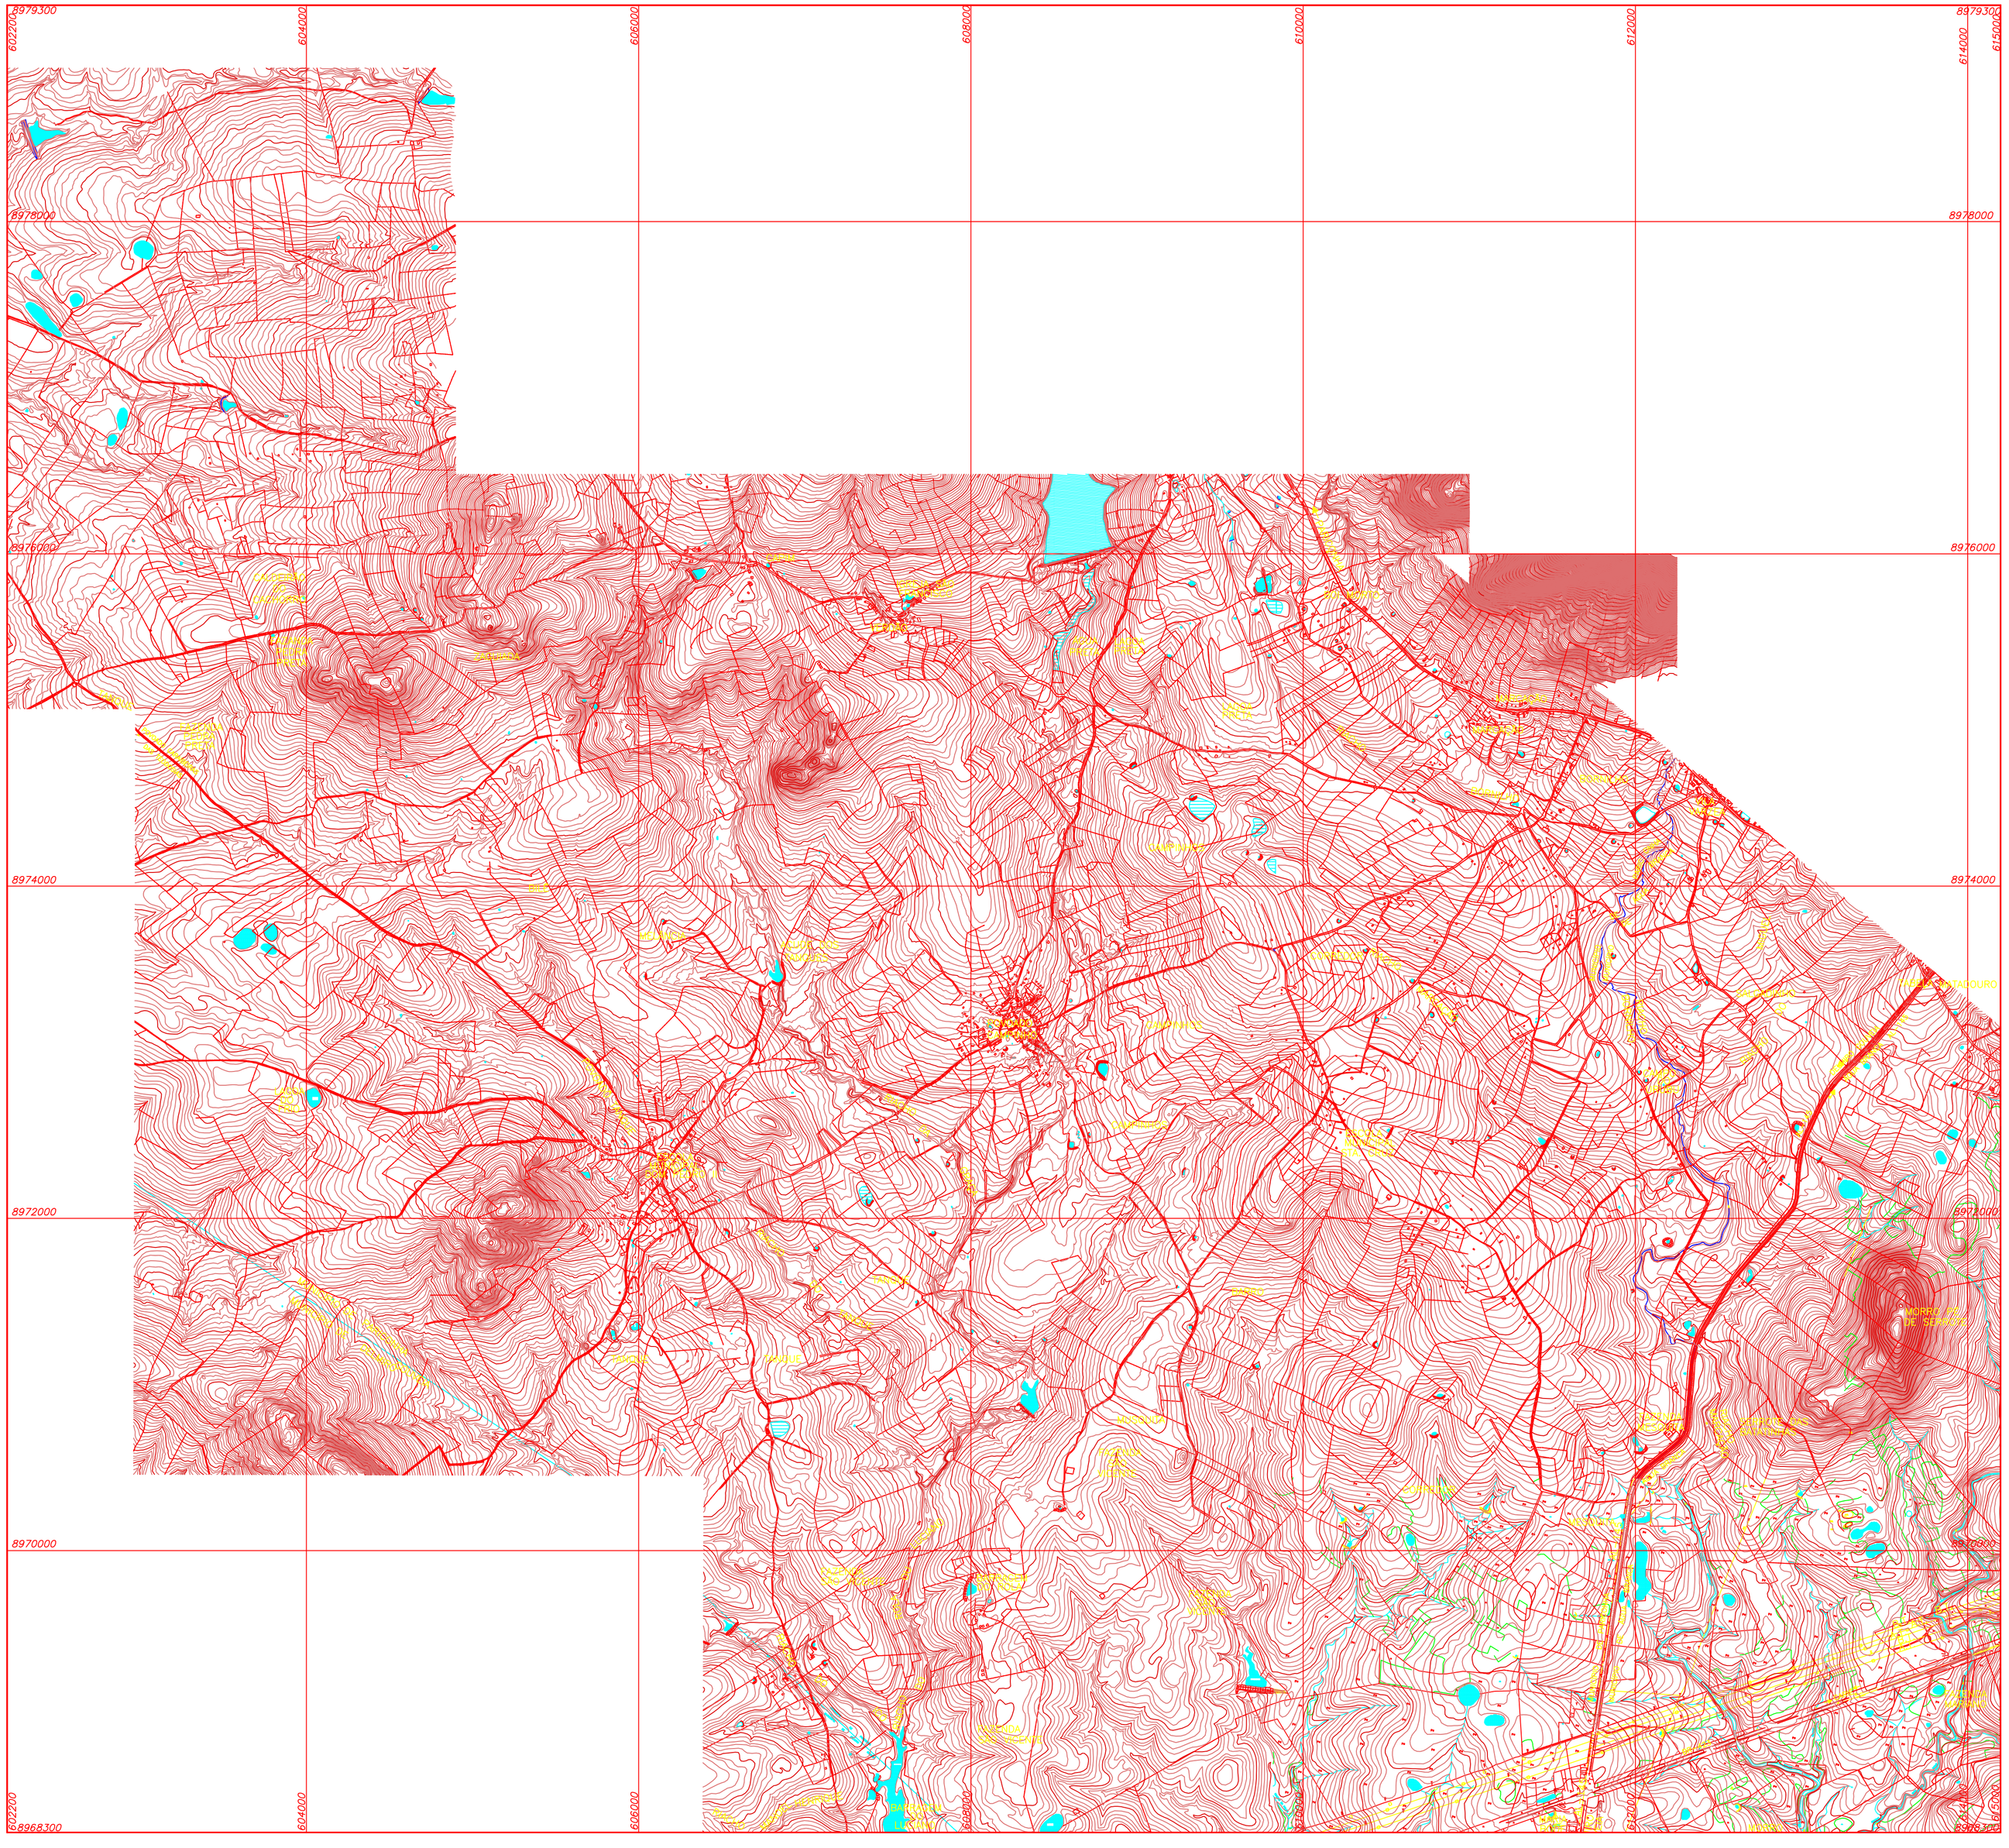

LEGENDA:

- DIVISA INTERESTADUAL
- DIVISA MUNICIPAL
- ESTRADA DE FERRO
- CERCA
- ESTRADA
- BARRAGEM
- PONTO COTADO
- LAGOA
- RIACHO
- RIO
- CURVA DE NÍVEL

- REDE DE DISTRIBUIÇÃO
- NÓ
- TOMADA DE LOTE
- REGISTRO DE DESCARGA
- VENTOSA
- REGISTRO DE PARADA
- CANAL ADUTOR

- SETOR 1
- SETOR 2
- SETOR 3

- RESERVATÓRIO PULMÃO E CENTRO DE DISTRIBUIÇÃO DOS SETORES 2 e 3.

- TOMADA D'ÁGUA NO CANAL DO SERTÃO E ESTAÇÃO ELEVATÓRIA PRINCIPAL.

REV.	DESCRIÇÃO DAS REVISÕES	DATA	VISTO	APROVADO
0	EMISSÃO INICIAL	20/12/04		

GOVERNO DO ESTADO DE ALAGOAS

SECRETARIA DE INFRA-ESTRUTURA - SEINFRA

COHIDRO
Consultoria Estudos e Projetos S/C Ltda.

PROJETO EXECUTIVO DO 2º TRECHO DO CANAL ALAGOANO (km 45 ao km 75)
E PROJETOS BÁSICOS DOS PERÍMETROS DE IRRIGAÇÃO
E SISTEMAS ADUTORES ASSOCIADOS AO CANAL DO SERTÃO ALAGOANO

PERÍMETRO DE IRRIGAÇÃO PARICONHA-II
PROJETO BÁSICO
ARRANJO GERAL DO SISTEMA
PLANTA

DATA: 20 / 12 / 2004	PROCESSO:	ARQUIVO DIGITAL: DE-0604-055-002-01-REV 0	
DES LUCIANO GUIDA	DES	DESENHO Nº: DE-0604-055-002-01	
ASS.	ASS.	FOLHA Nº: 01 / 01	REVISÃO 0
VISTO:	VISTO:	ESCALA 1:20.000	