

LISTA DE MATERIAL


ÍTEM	DISCRIMINAÇÃO	QUANT.	UNID.
01	ADAP. À BOLSA PBA EM PVC-PBA, DN 50mm	1	UN
02	ADAP. PONTA ROSCA MACHO EM PVC-LF, DN 50mm	1	UN
03	UNIÃO C/ ROSCA EM PVC-BR, DN2"	10	UN
04	PEDAÇO DE TUBO COM ROSCA EM PVC-BR, L= VAR., DN 2"	5	UN
05	TÊ COM ROSCA EM PVC-BR, DN 2"	4	UN
06	BUCHA DE REDUÇÃO COM ROSCA EM PVC-BR, DN 2"x1"	1	UN
07	VENTOSA PLÁSTICA, DN 1"	1	UN
08	BUCHA DE REDUÇÃO COM ROSCA EM PVC-BR, DN 2"x1 1/2"	4	UN
09	HIDRÔMETRO MAGNÉTICO MULTILATO, DN 1.1/2	1	UN
10	REGISTRO VS ROSCÁVEL EM PVC-BR, DN 3"	4	UN
11	NIPLE DUPLO C/ ROSCA EM PVC-BR, DN 3"	5	UN
12	CURVA DE 90º C/ ROSCA EM PVC-BR, DN3"	3	UN
13	INJETOR DE FERTILIZANTE TIPO VENTURI, DN 3"	1	UN
15	TÊ DE REDUÇÃO C/ BOLSAS EM Fºº OU PVC-PBA, VÁRIOS DIÂM.	4	UN
16	ADAP. À BOLSA DE Fºº EM PVC-PBA, DN 50mm	1	UN
17	MANÔMETRO C/ GLICERINA, 0-6 kgf/m²	1	UN

ÍTEM	DISCRIMINAÇÃO	QUANT.	UNID.
18	FILTRO DE DISCO, 104 MESH, DN 1.1/2"	1	UN
19	BUCHA DE REDUÇÃO COM ROSCA EM PVC-BR, DN 2 1/2" x 1"	1	UN
20	VÁLVULA DE REDUÇÃO DE PRESSÃO TIPO JOGOFF OU SILLAR C/ROSCA DN = 2 1/2"	1	UN
21	NIPLE DUPLO C/ ROSCA EM PVC-BR, DN=2 1/2"	1	UN
22	BUCHA DE REDUÇÃO COM ROSCA EM PVC-BR, DN 2 1/2" x 3"	1	UN
23	TÊ COM ROSCA EM PVC-BR, DN 3"	3	UN
24	UNIÃO C/ ROSCA EM PVC-BR, DN3"	4	UN
25	PEDAÇO DE TUBO COM ROSCA EM PVC-BR, L= VAR., DN 3"	1	UN
26	BUCHA DE REDUÇÃO COM ROSCA EM PVC-BR, DN 3" x 2"	1	UN
27	VÁLVULA DE REDUÇÃO DE PRESSÃO TIPO JOGOFF OU SILLAR C/ROSCA DN = 2"	1	UN
28	CURVA DE 90º C/ ROSCA EM PVC-BR, DN2"	2	UN
29	ADAP. PONTA ROSCA MACHO EM PVC-LF, DN 75mm	1	UN
30	VÁLVULA DE REDUÇÃO DE PRESSÃO TIPO JOGOFF OU SILLAR C/ROSCA DN = 3"	1	UN

LISTA DE MATERIAL

Nota :

* 1 – Esta Válvula será utilizada somente nos lotes com pressão disponível igual ou maior que 60m.

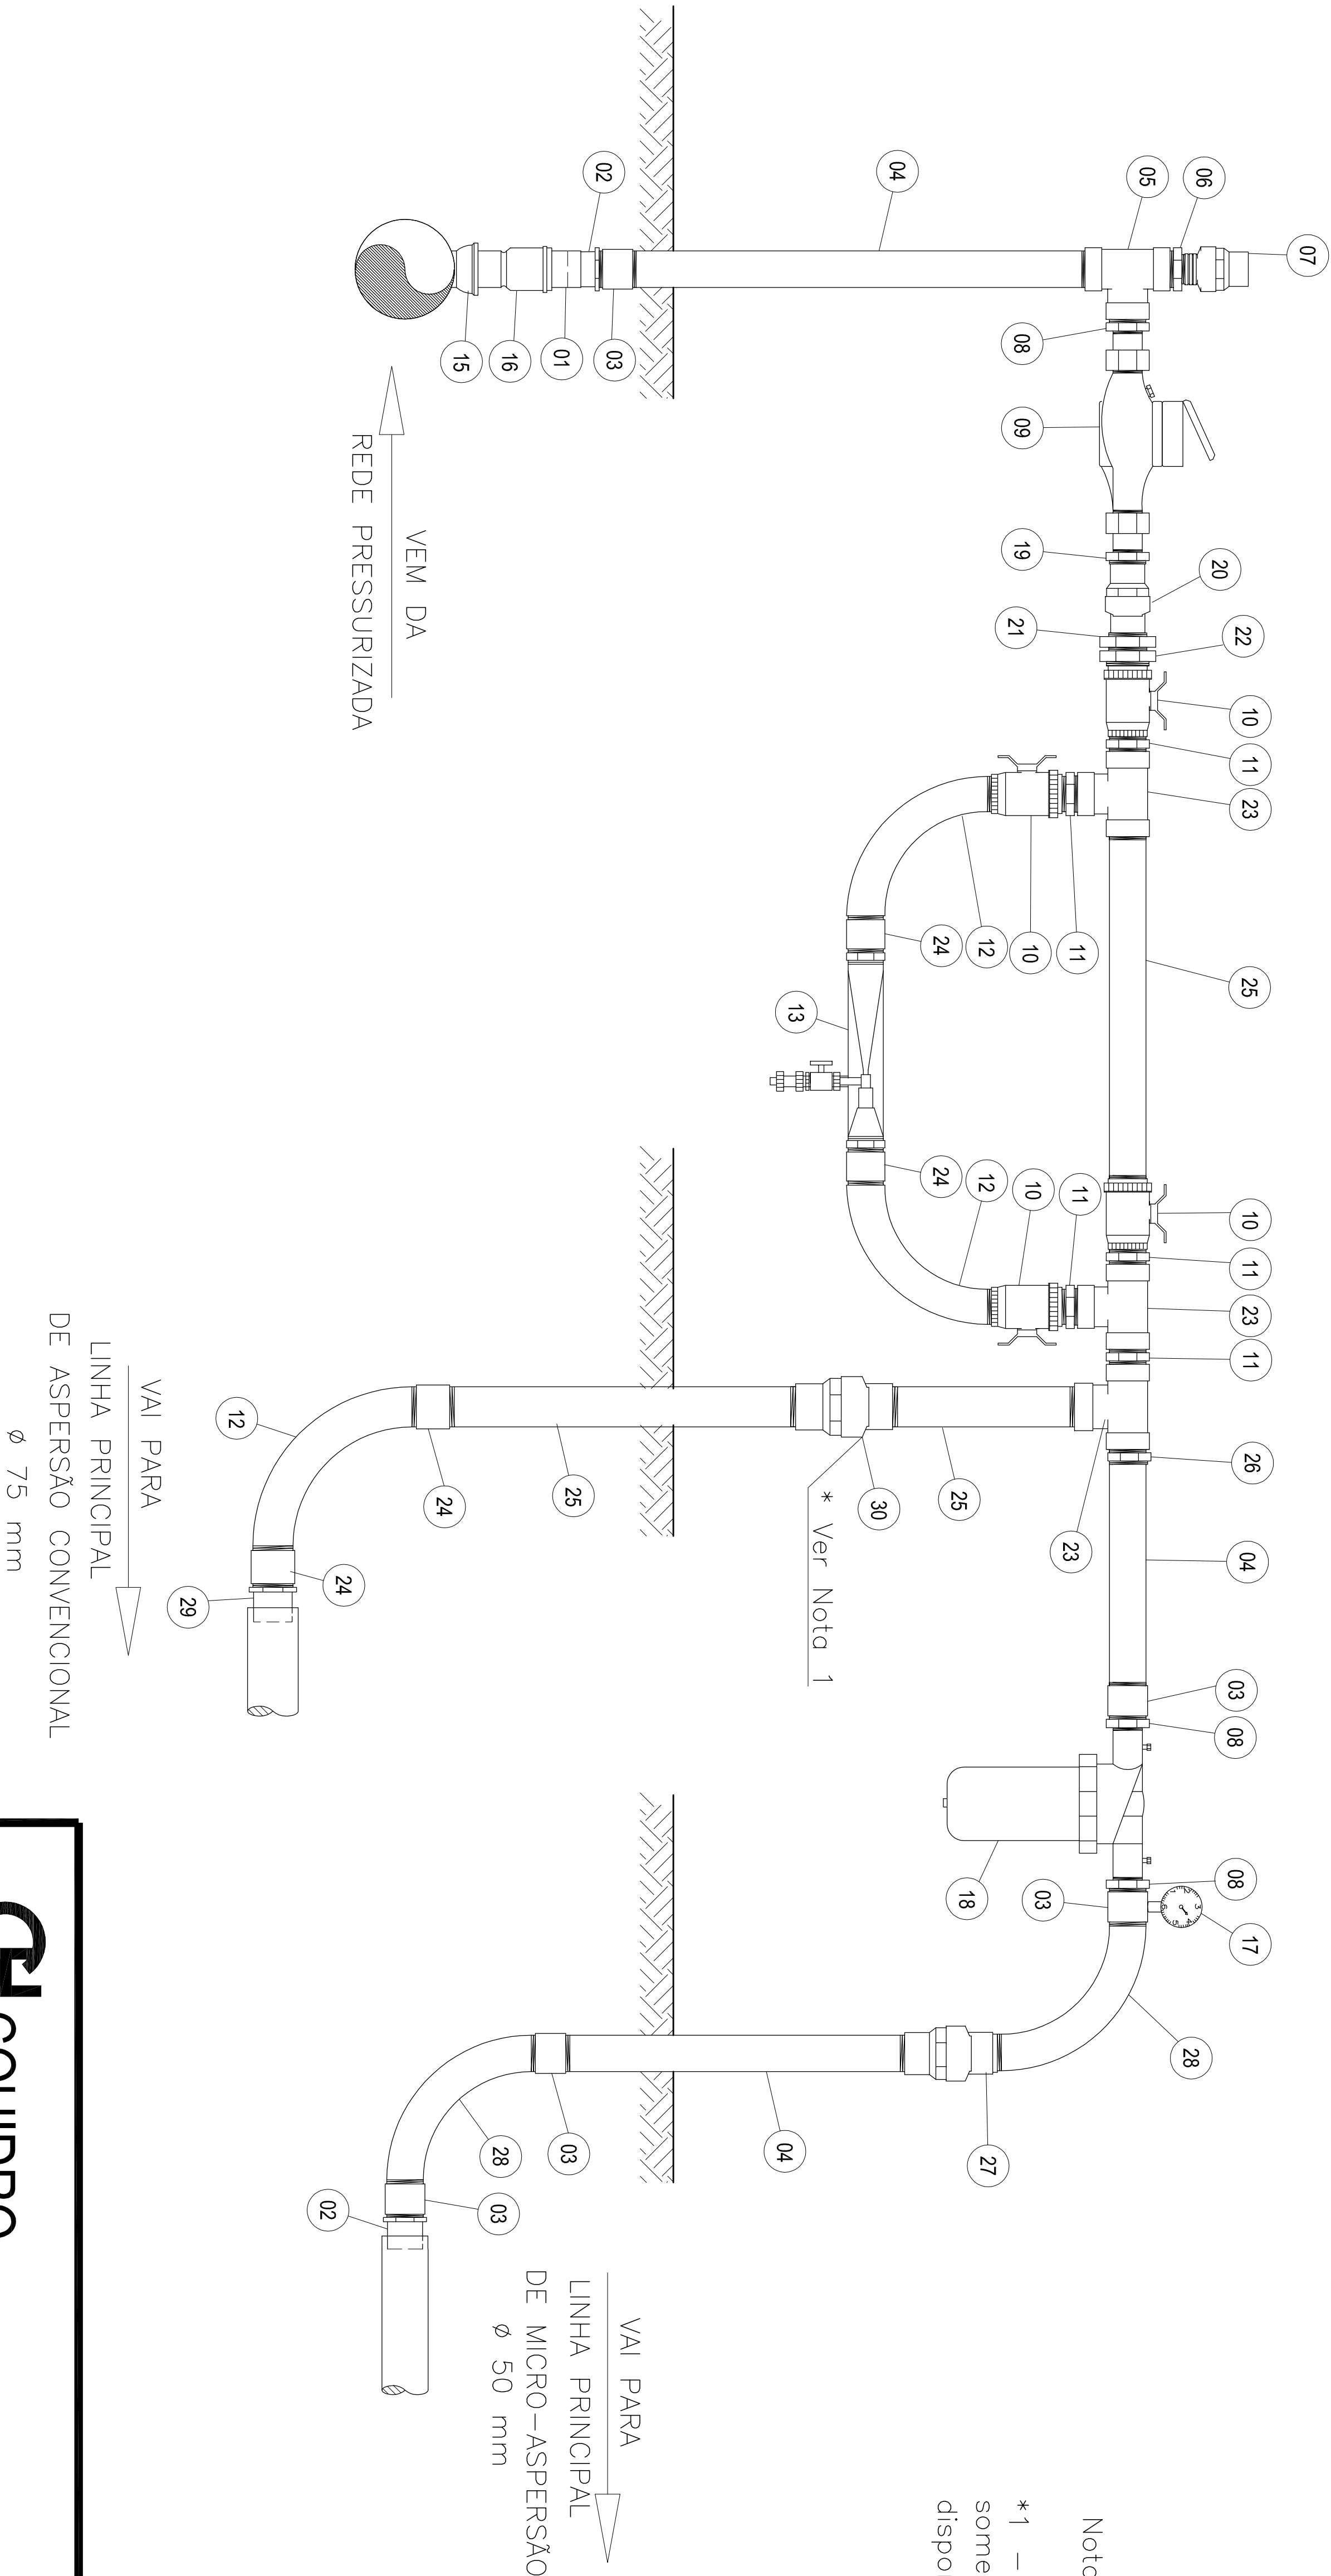

CH COHIDRO Consultoria Estudos e Projetos S/C Ltda.

FIGURA 6.3

CABEÇAL DE CONTROLE TÍPICO

02/03/04

S/ ESCALA