
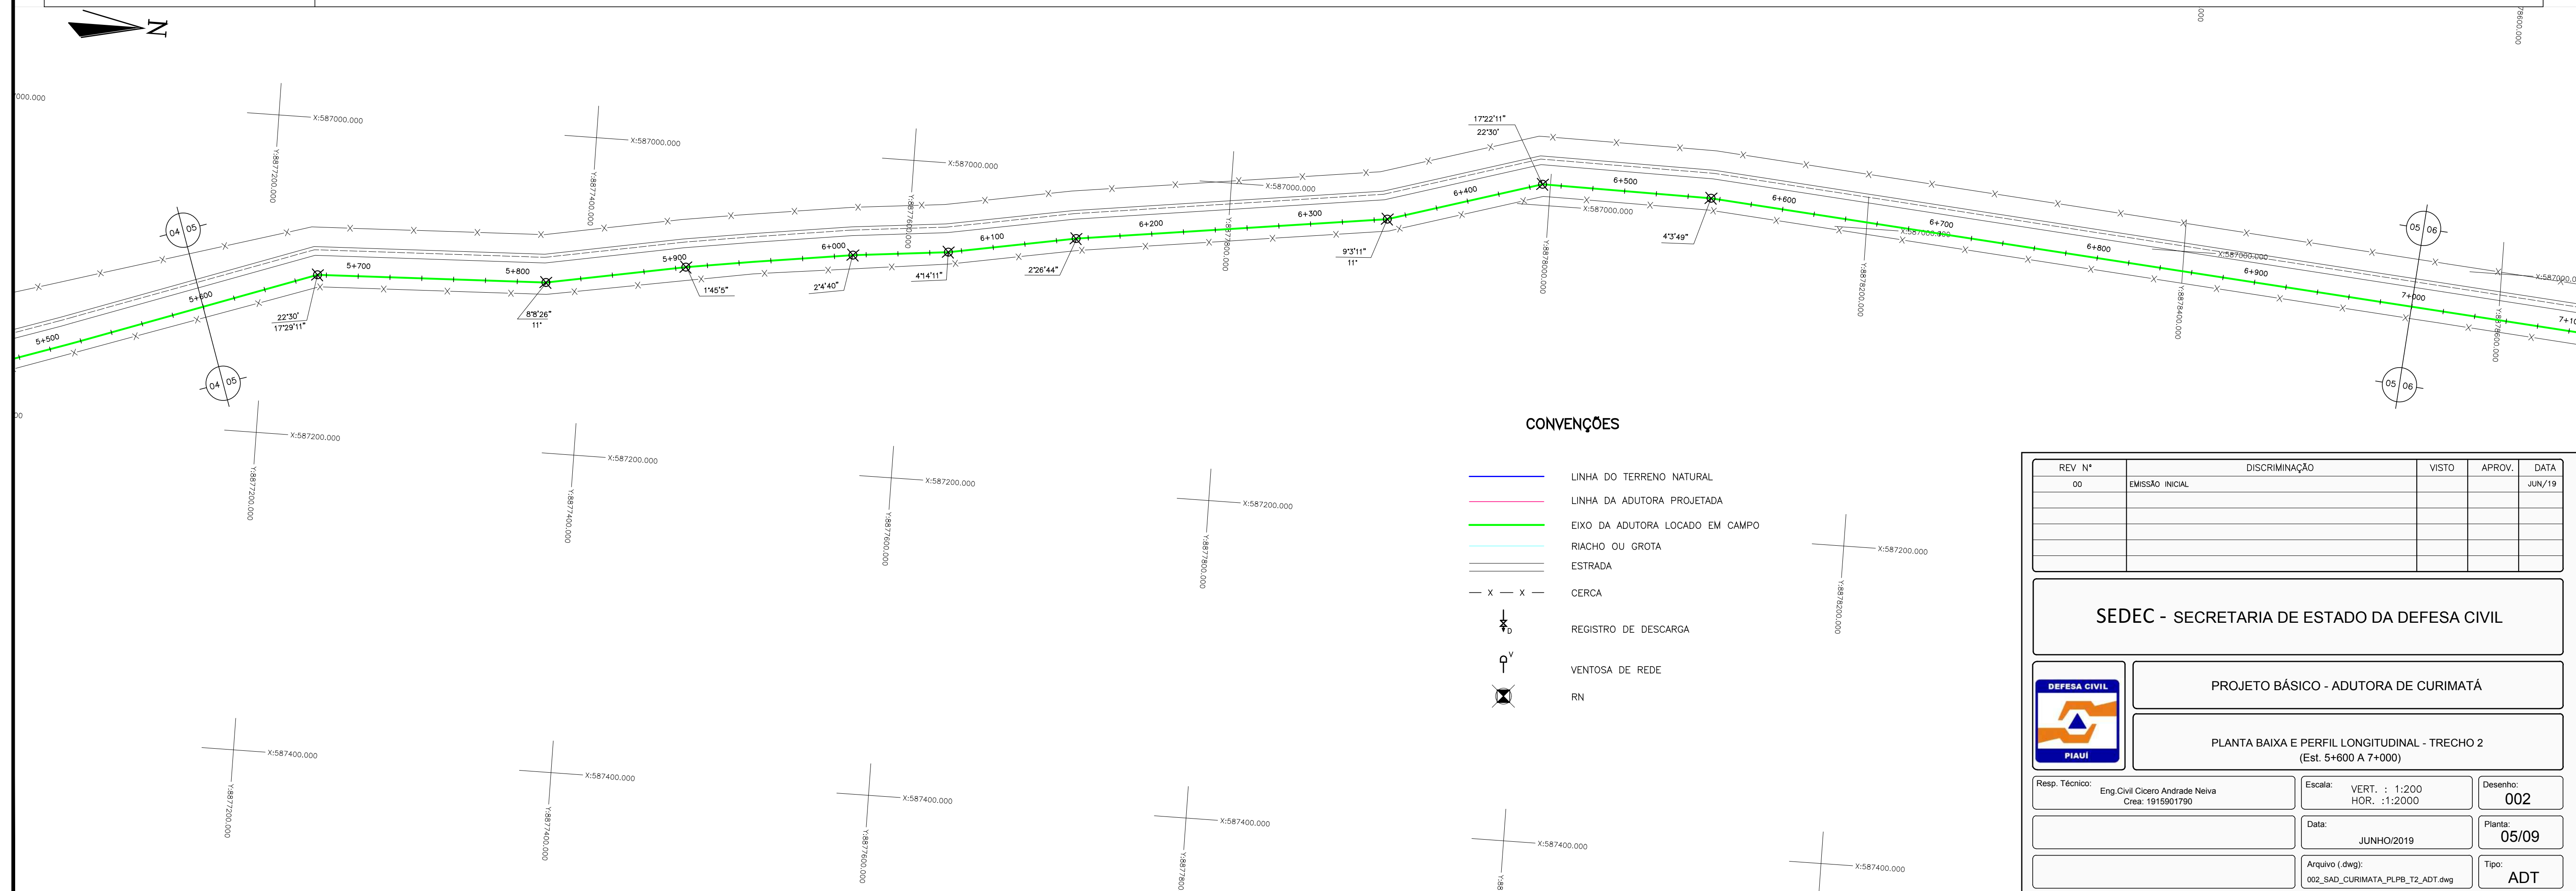


PLANO DE REFERÊNCIA (m) – 350.00

[illegible]

REV. N°	DISCRIMINAÇÃO	VISTO	APROV.	DATA
00	EMISSÃO INICIAL			JUN/19

SEDEC - SECRETARIA DE ESTADO DA DEFESA CIVIL

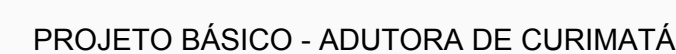

PLANTA BAIXA E PERFIL LONGITUDINAL - TRECHO 2
(Est. 5+600 A 7+000)

Escala: VERT. : 1:200
 HOR. : 1:2000

Desenho:
002

Data:

Planta:
05/09

Arquivo (.dwg):
002_SAD_CURIMATA_PLPB_T2_ADT.dwg

Tipo: ADT