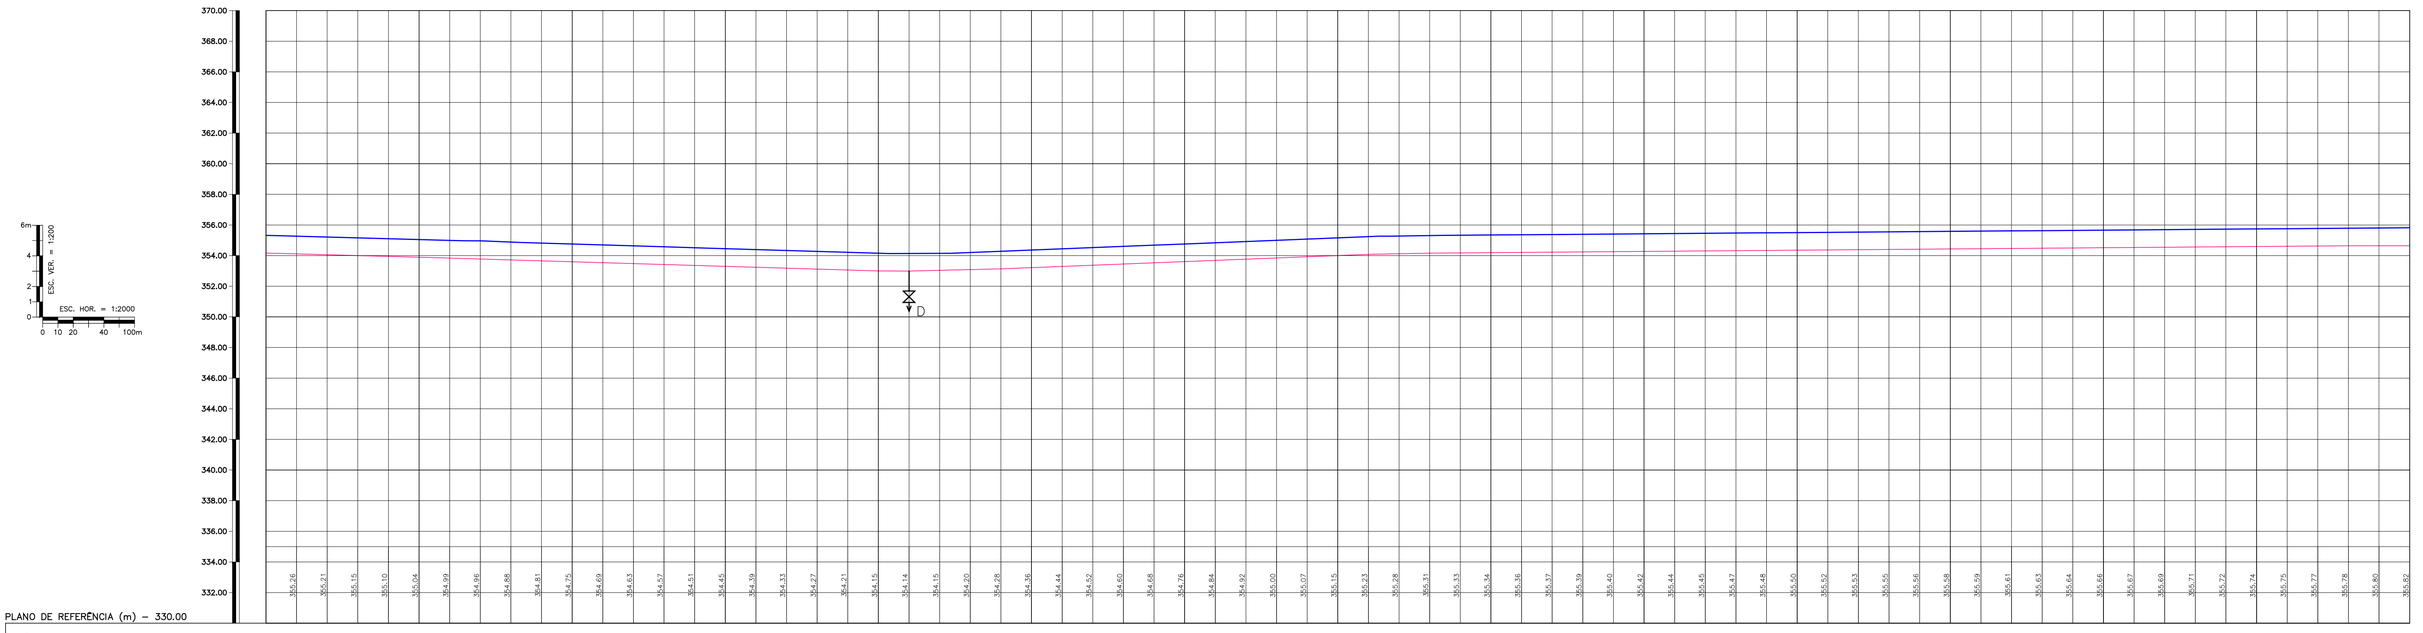

PLANO DE REFERÊNCIA (m) – 330.00

| NÚMERO DAS ESTACAS | 5+600 | | 5+700 | | | | | 5+800 | | | | | 5+900 | | | | | 6+000 | | | | | 6+100 | | | | | 6+200 | | | | | 6+300 | | | | | 6+400 | | | | | 6+500 | | | | | 6+600 | | | | | 6+700 | | | | | 6+800 | | | | | 6+900 | | | | | 7+000 |
|---|---|---