


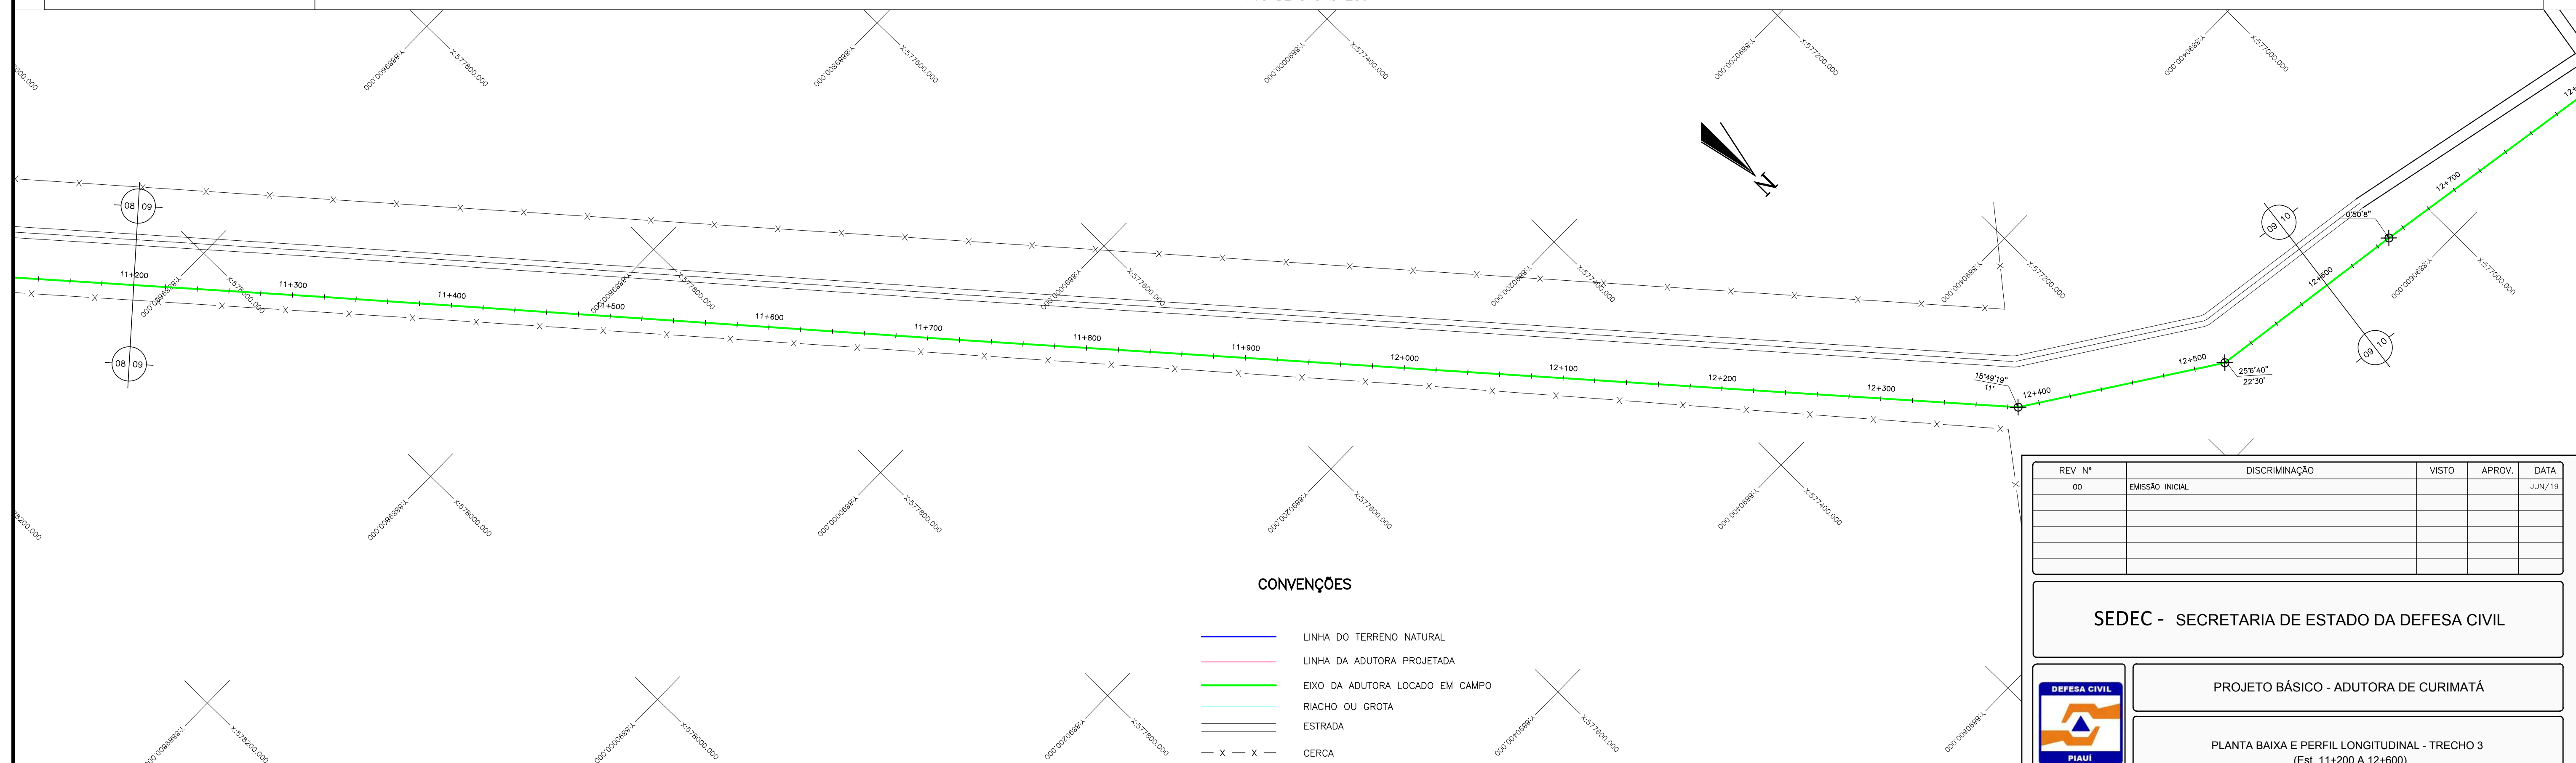








NÚMERO DAS ESTACAS	11+200				11+300				11+400				11+500				11+600				11+700				11+800				11+900				12+000				12+100				12+200				12+300				12+400				12+500				12+600	
COTA DO TERRENO NATURAL (m)	354,20	355,50			354,49	355,72			354,68	355,93			354,86	356,15			355,07	356,36			355,26	356,57			355,45	356,78			355,64	356,97			355,83	357,15			356,02	357,32			356,21	357,49			356,40	357,67			356,59	357,84			356,79	358,02			356,98	358,19			357,17	358,37			357,36	358,54			357,55	358,72			357,74	358,89			357,89	359,07			358,04	359,24			358,20	359,42			358,35	359,59			358,50	359,76			358,65	359,94			358,80	360,10			358,96	360,25			359,11	360,26			359,03	360,19			358,96	360,12			358,89	360,05			358,81	359,99			358,74	359,92			358,66	359,85			358,59	359,78			358,52	359,71			358,44	359,64			358,37	359,56			358,29	359,48			358,22	359,40			358,15	359,31			358,07	359,23			358,00	359,15			357,92	359,07			357,83	358,98			357,75	358,90			357,67	358,82			357,59	358,74			357,51	358,65			357,42	358,57			357,34	358,49			357,26	358,41			357,18	358,33			357,09	358,24			357,01	358,16			356,93	358,08			356,85	358,00			356,76	357,91			356,68	357,83			356,60	357,75			356,57	357,72			356,54	357,69			356,51	357,67			356,49	357,64			356,49	357,61			356,49	357,64			356,57	357,72			357,18	358,33			357,93	359,08			358,66	359,83			359,44	360,59		
COTA DA GERATRIZ INFERIOR DA ADUTORA (m)	354,20	355,50			354,49	355,72			354,68	355,93			354,86	356,15			355,07	356,36			355,26	356,57			355,45	356,78			355,64	356,97			355,83	357,15			356,02	357,32			356,21	357,49			356,40	357,67			356,59	357,84			356,79	358,02			356,98	358,19			357,17	358,37			357,36	358,54			357,55	358,72			357,74	358,89			357,89	359,07			358,04	359,24			358,20	359,42			358,35	359,59			358,50	359,76			358,65	359,94			358,80	360,10			358,96	360,25			359,11	360,26			359,03	360,19			358,96	360,12			358,89	360,05			358,81	359,99			358,74	359,92			358,66	359,85			358,59	359,78			358,52	359,71			358,44	359,64			358,37	359,56			358,29	359,48			358,22	359,40			358,15	359,31			358,07	359,23			358,00	359,15			357,92	359,07			357,83	358,98			357,75	358,90			357,67	358,82			357,59	358,74			357,51	358,65			357,42	358,57			357,34	358,49			357,26	358,41	



	LINHA DO TERRENO NATURAL
	LINHA DA ADUTORA PROJETADA
	EIXO DA ADUTORA LOCADO EM CAMPO
	RIACHO OU GROTA
	ESTRADA
	CERCA
	REGISTRO DE DESCARGA
	VENTOSA DE REDE
	RN

[illegible]

SEDEC - SECRETARIA DE ESTADO DA DEFESA CIVIL



PROJETO BÁSICO - ADUTORA DE CURIMATÁ

PLANTA BAIXA E PERFIL LONGITUDINAL - TRECHO 3  
(Est. 11+200 A 12+600)

Resp. Técnico: Eng Civil Cicero Andrade Neiva Crea: 1915901790	Escala: VERT. : 1:200 HOR. :1:2000	Desenho: <b>003</b>
	Data: JUNHO/2019	Planta: <b>09/11</b>
	Arquivo (.dwg): 003 SAD_CURIMATA_PLPB T3 ADT.dwg	Tipo: <b>ADT</b>