SR–11

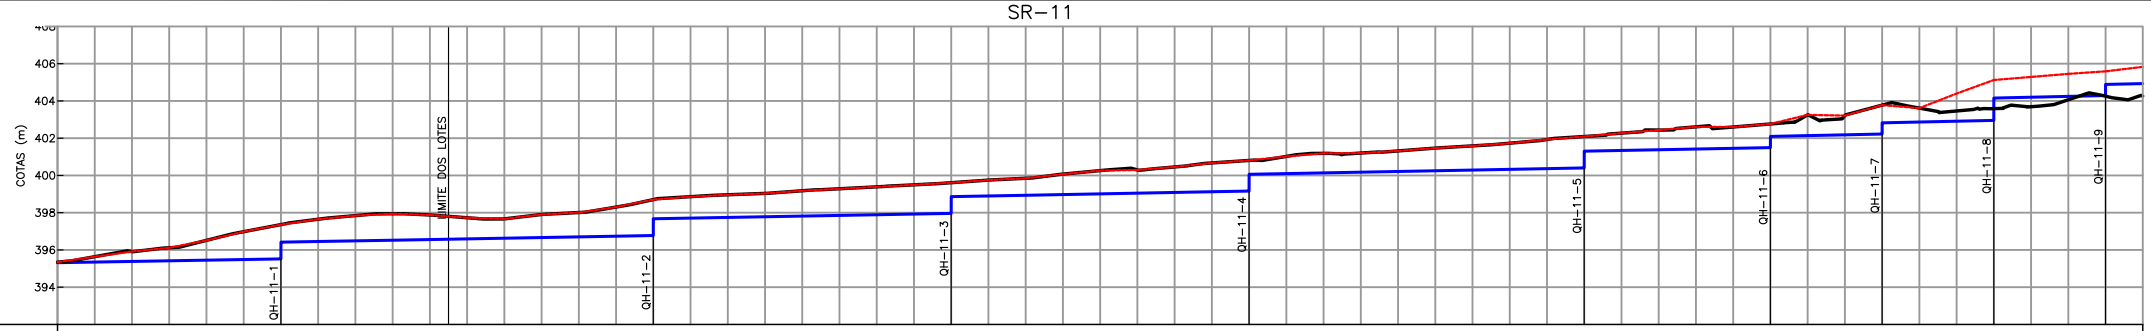
COTAS (m)
406
404
402
400
398
396
394
LIMITE DOS LOTES
QH–11–1
QH–11–2
QH–11–3
QH–11–4
QH–11–5
QH–11–6
QH–11–7
QH–11–8
QH–11–9

| | | |