

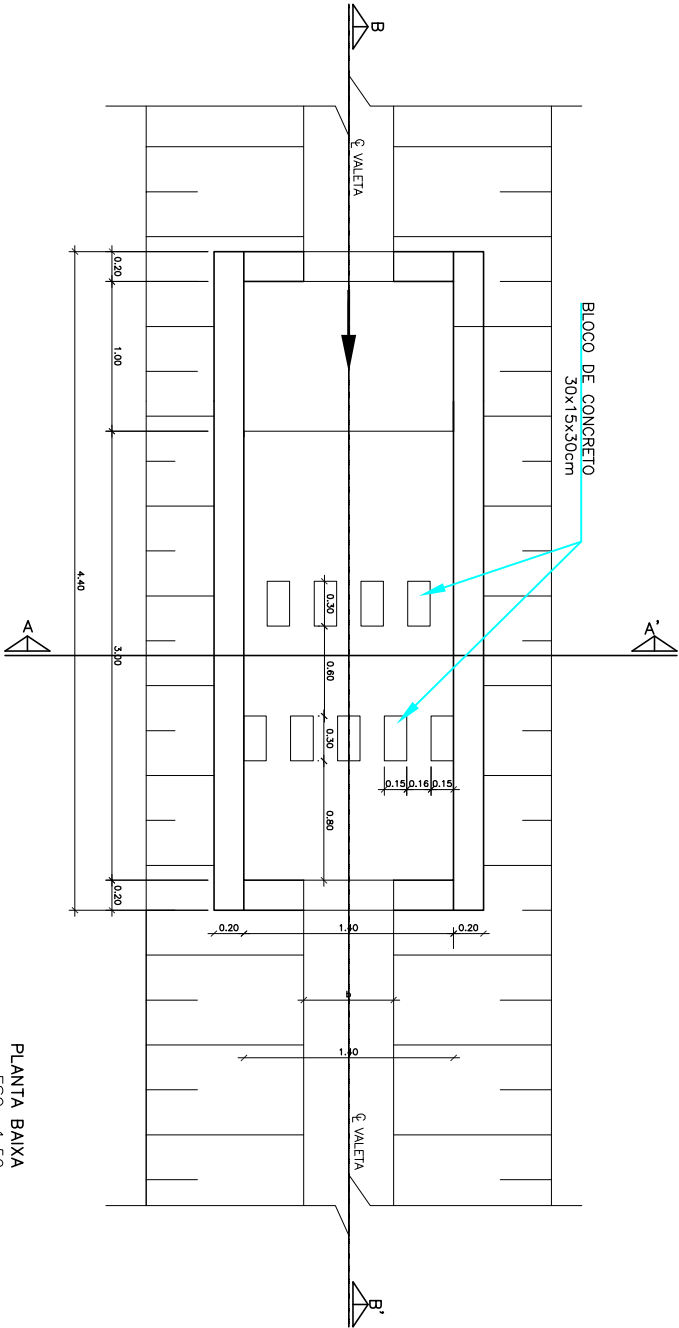


NOTAS:

- 1. DIMENSÕES E ELEVAÇÕES EM METRO, EXCETO ONDE INDICA DE OUTRA FORMA.
- 2. BASE ("b") DA VALETA: 0,60 A 1,0m
- 3. VALETAS DAS ESTRADAS DAS FASES 1 E 2 SERÃO REVESTIDAS COM CASCALHO. AS VALETAS DA FASE 3 NÃO TERÃO REVESTIMENTO

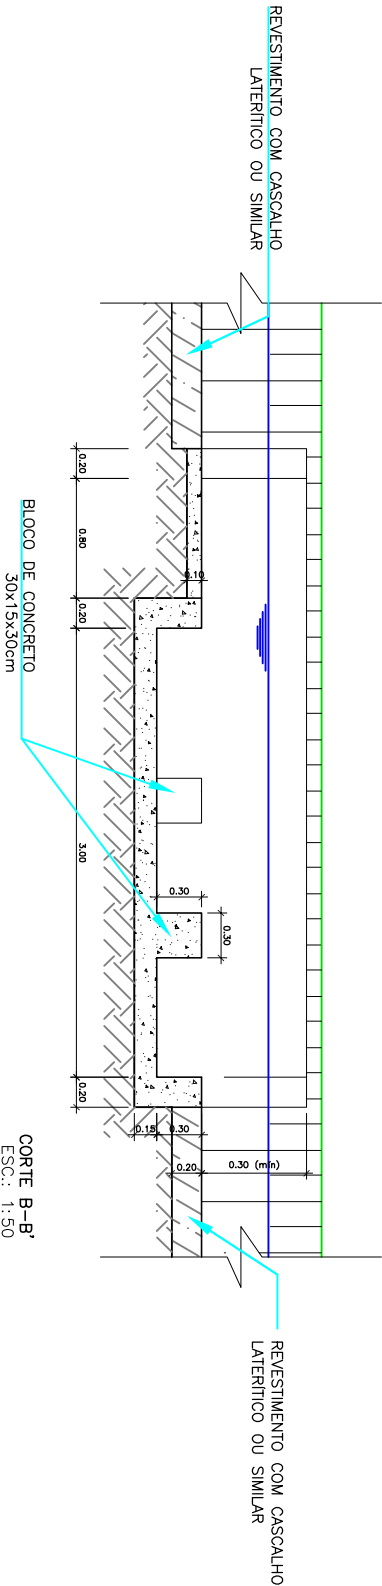


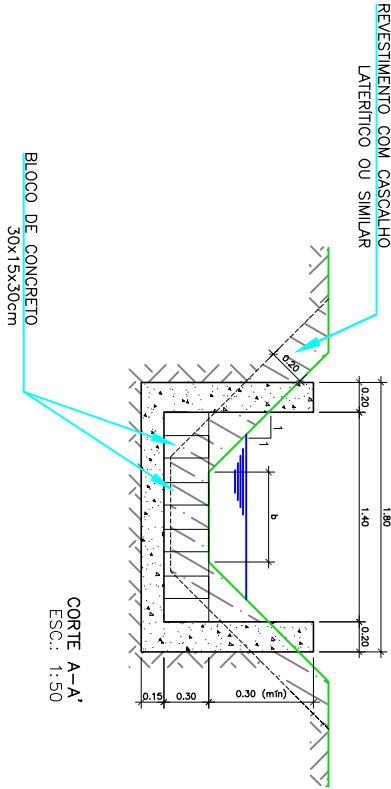

www.magnacivil.com.br e-mail: magnacivil@magnacivil.com.br

CLIENTE



Companhia de Desenvolvimento dos Vales do São Francisco e do Parnaíba

PROJETO BAIXO DE IRECÊ – ETAPA 1-A
ATUALIZAÇÃO E ADEQUAÇÃO DO PROJETO EXECUTIVO

CLIENTE	TÍTULO DO PROJETO
CONCESSOR	FASE 3 (SETOR A-5)
REVISÃO, TÉCNICA, MEXA	SISTEMA DE DRENAGEM
REVISÃO, TÉCNICA, MEXA	DISPOSITIVO DE DRENAGEM – PLANTA E CORTES
REVISÃO, TÉCNICA, MEXA	ESCALA
1502-D-DRE-HID-12-01	INDICADA
1502-D-DRE-HID-12-01/Rev	DATA
01/2015	REVISÃO DO CLIENTE
DRE-HID-12	