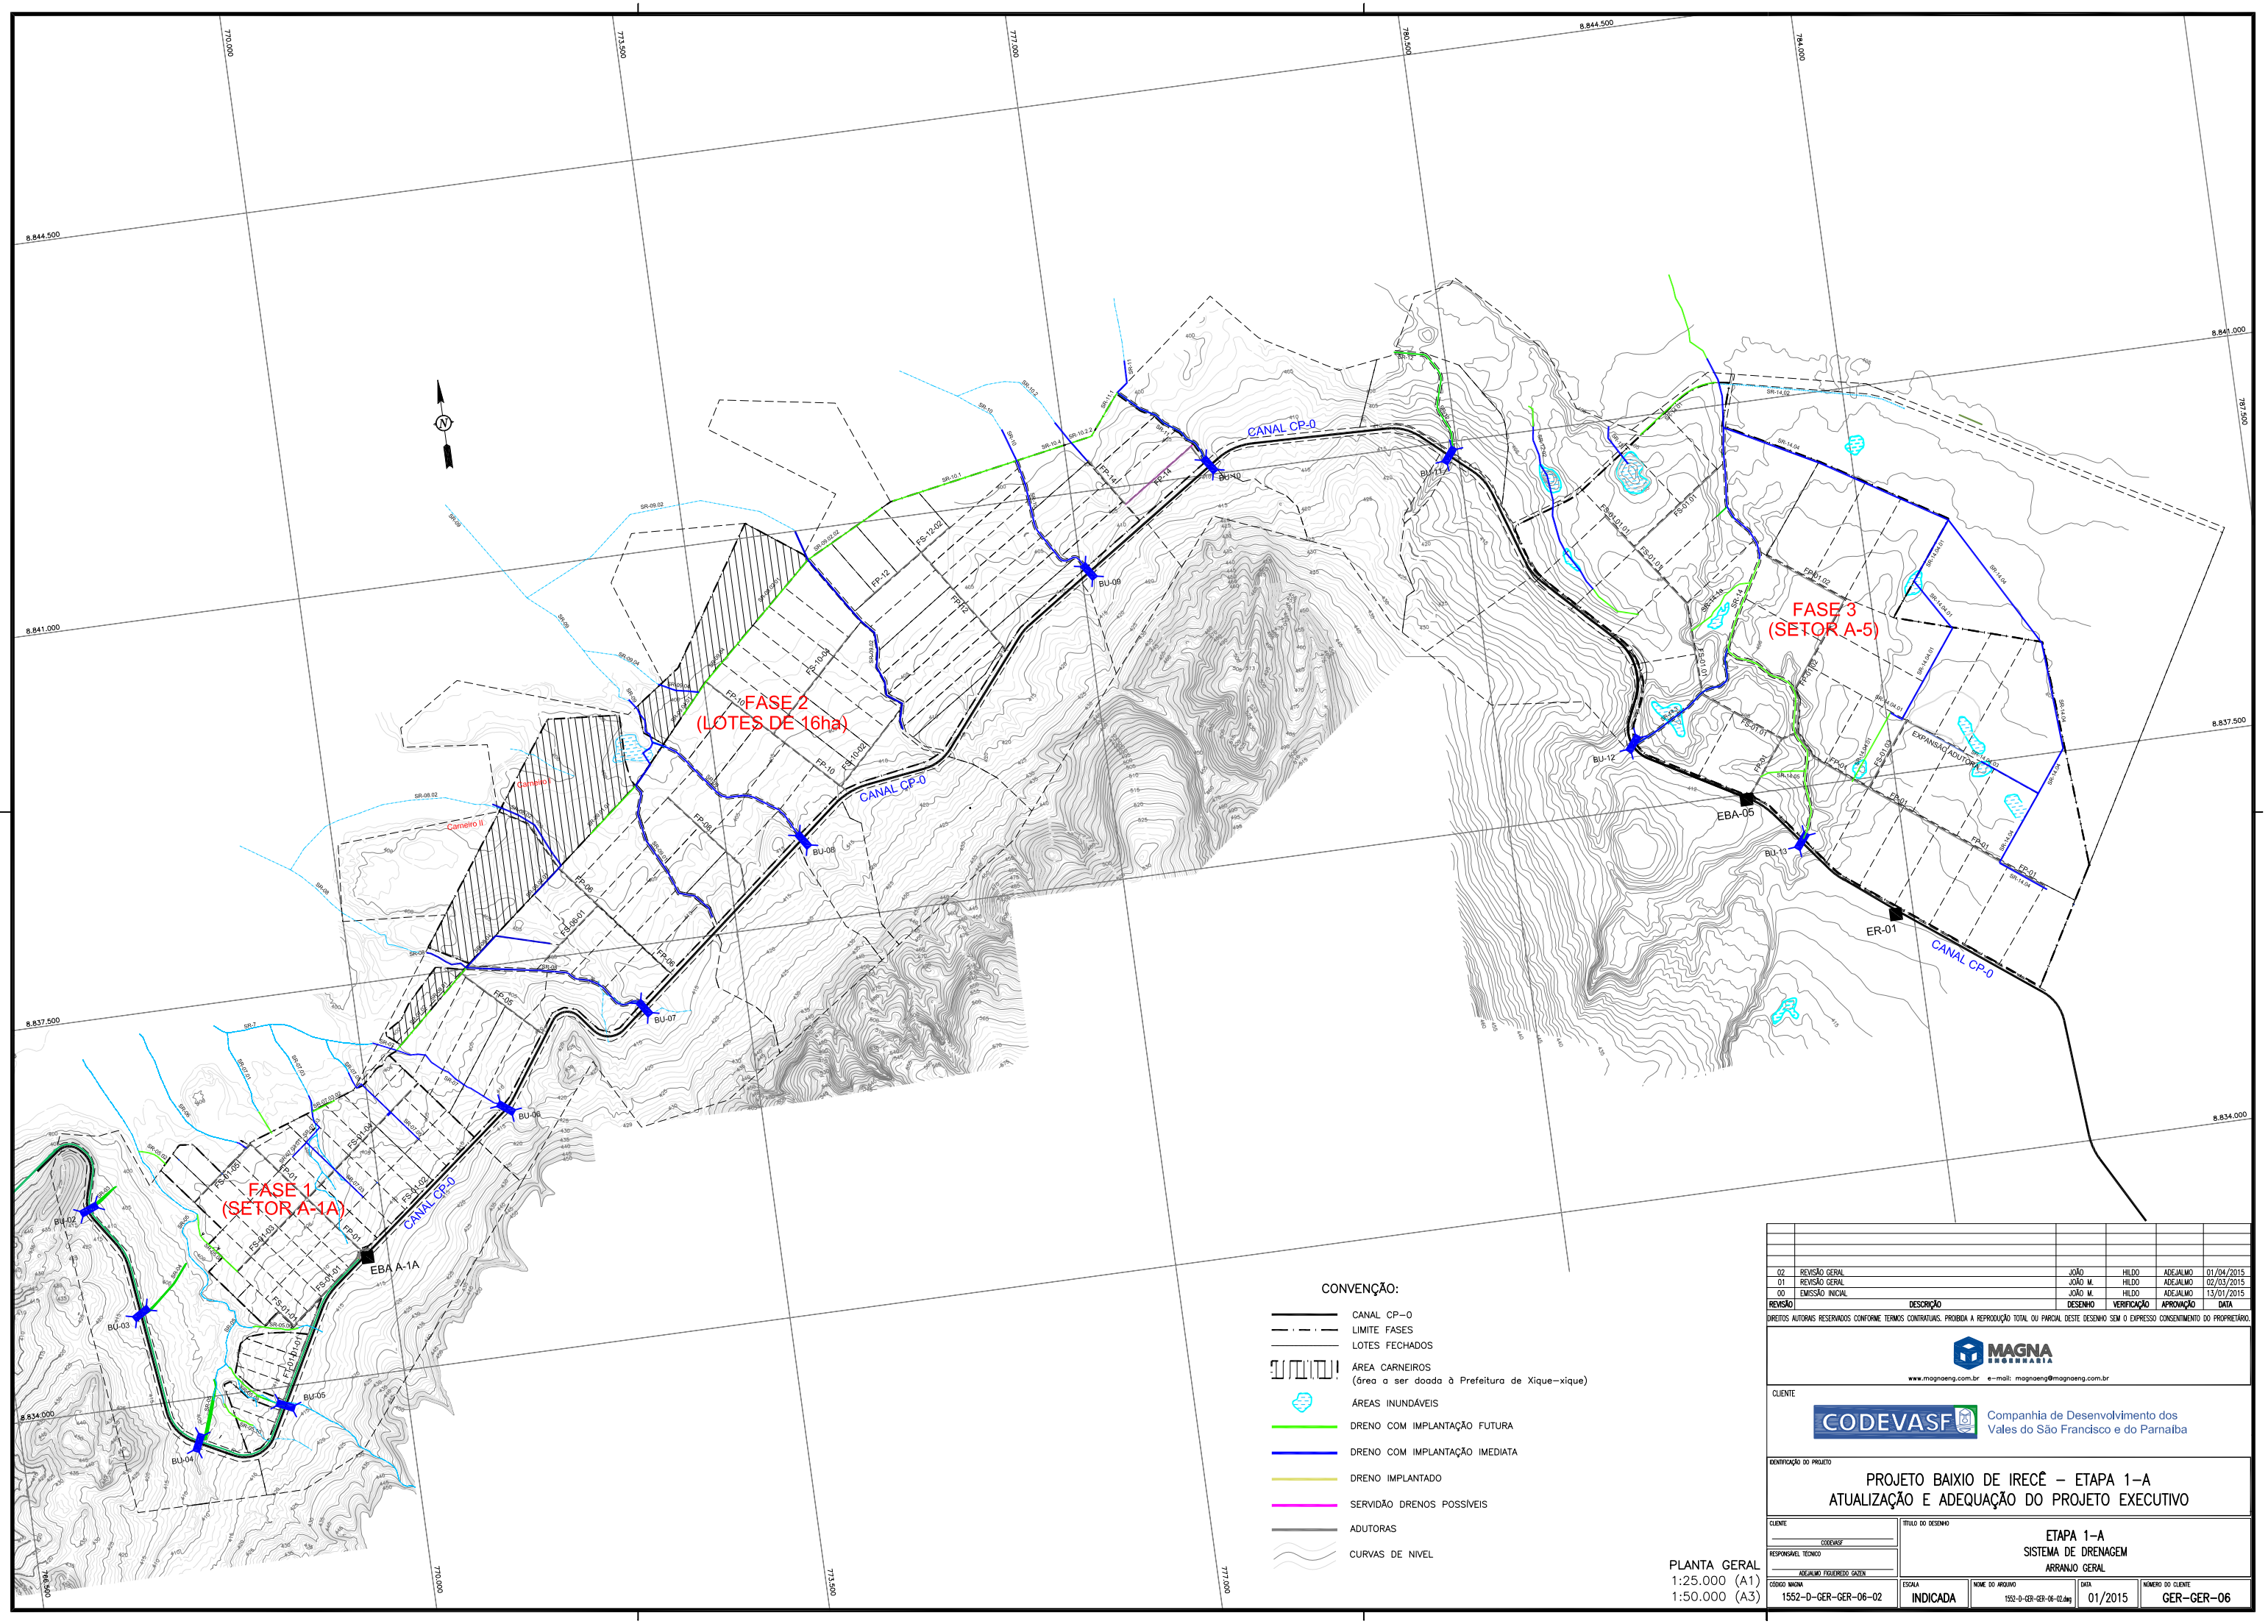

PLANTA GERAL
1:25.000 (A1)
1:50.000 (A3)

REVISÃO	DESCRIÇÃO	DESENHO	VERIFICAÇÃO	APROVAÇÃO	DATA
02	REVISÃO GERAL	JOÃO	HILDO	ADEJALMO	01/04/2015
01	REVISÃO GERAL	JOÃO M.	HILDO	ADEJALMO	02/03/2015
00	EMISSÃO INICIAL	JOÃO M.	HILDO	ADEJALMO	13/01/2015

DIREITOS AUTORAIS RESERVADOS CONFORME TERMOS CONTRATUAIS. PROIBIDA A REPRODUÇÃO TOTAL OU PARCIAL DESTE DESENHO SEM O EXPRESSO CONSENTIMENTO DO PROPRIETÁRIO.

MAGNA ENGENHARIA
www.magnaeng.com.br e-mail: magnaeng@magnaeng.com.br

CLIENTE
CODEVASF Companhia de Desenvolvimento dos Vales do São Francisco e do Parnaíba

IDENTIFICAÇÃO DO PROJETO

PROJETO BAIXIO DE IRECÊ – ETAPA 1-A
ATUALIZAÇÃO E ADEQUAÇÃO DO PROJETO EXECUTIVO

CLIENTE: CODEVASF	TÍTULO DO DESENHO: ETAPA 1-A SISTEMA DE DRENAGEM ARRANJO GERAL
RESPONSÁVEL TÉCNICO: ADEJALMO FIGUEIREDO GAZEN	

CÓDIGO MAGNA	ESCALA	NOME DO ARQUIVO	DATA	NÚMERO DO CLIENTE
1552-D-GER-GER-06-02	INDICADA	1552-D-GER-GER-06-02.dwg	01/2015	GER-GER-06