















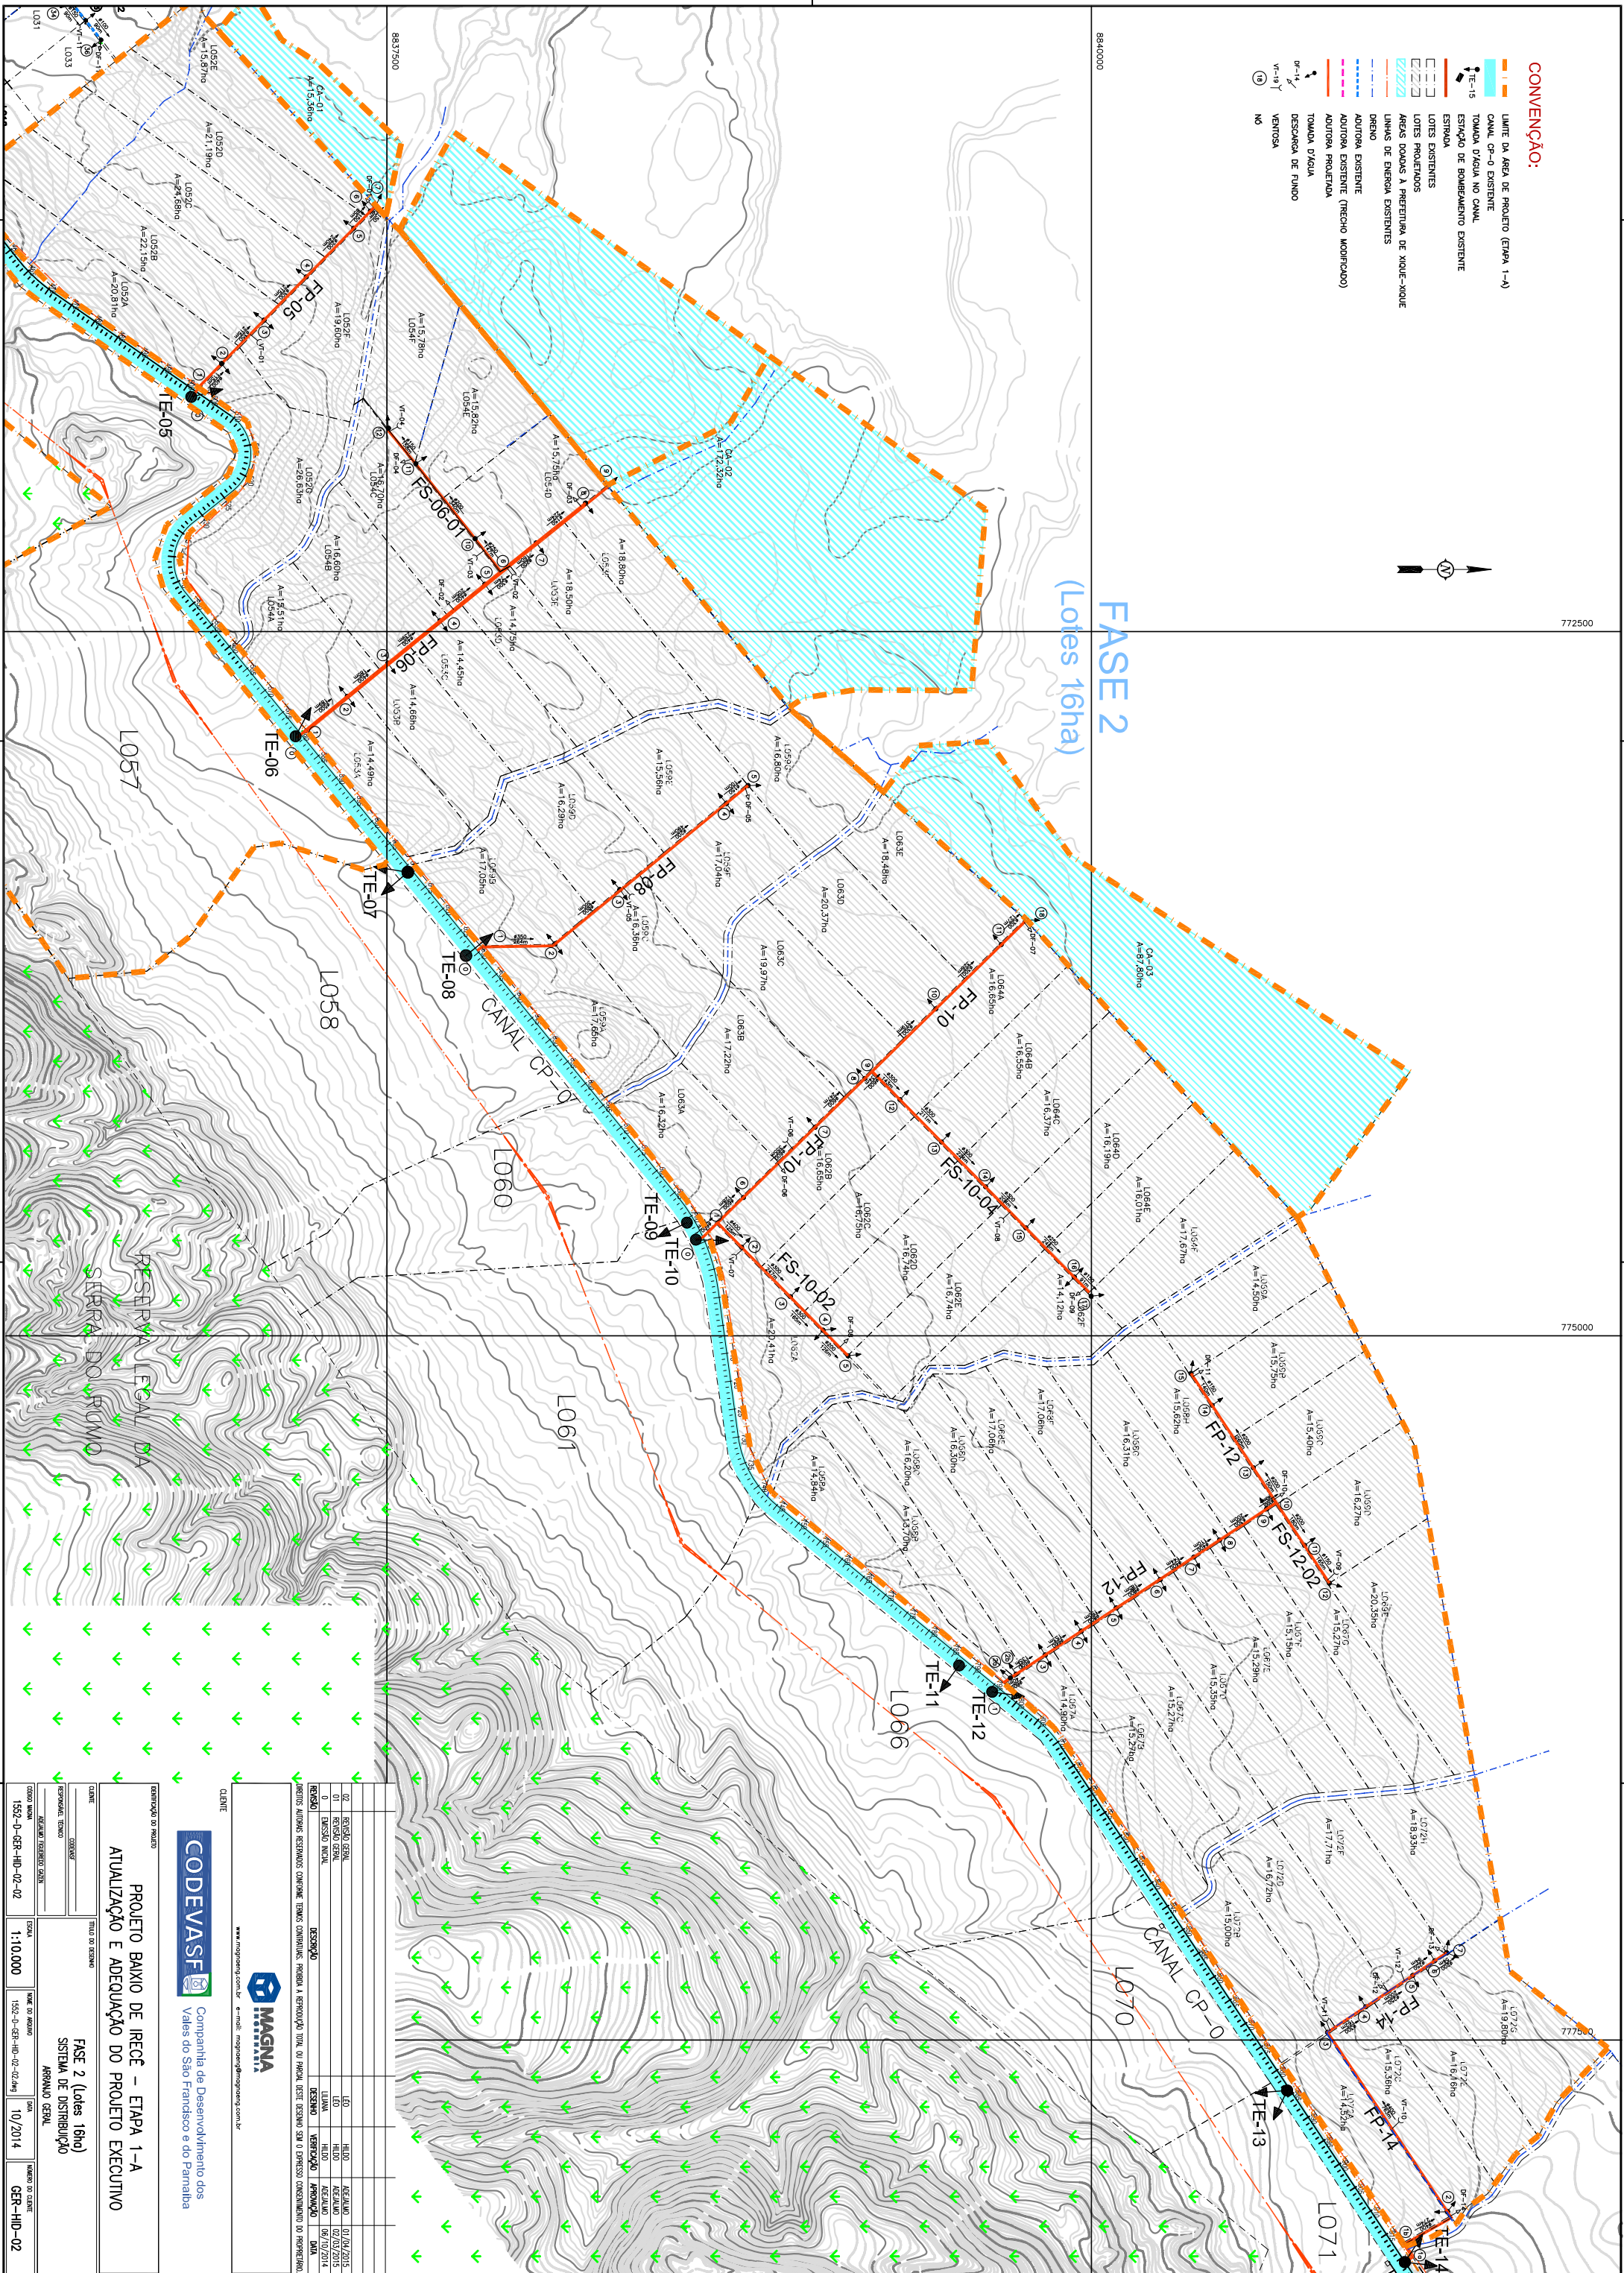
	LINTE DA ÁREA DE PROLETO (ETAPA 1 -A)
	CANAL GP-0 EXISTENTE
	TOMADA D'ÁGUA NO CANAL
	ESTIÇÃO DE ENDOUMENTO EXISTENTE
	ESPADA
	LOTES EXISTENTES
	LOTES PROJETADOS
	ÁREAS DOBDA S/ PREFERÊNCIA DE AGUÉ-QUEIJE
	UNHAS DE ENERGIA EXISTENTES
	DRENHO
	AUTORIA EXISTENTE
	AUTORIA EXISTENTE (TRECÇO MODIFICADO)
	AUTORIA PROJEIADA
	TOMADA D'ÁGUA
	DESCARGA DE FUNDO
	VENTOSA
	Nº

[illegible]

 **MAGNA**

www.magnapeng.com.br e-mail: magnapeng@magnapeng.com.br

CODEVASF
Companhia de Desenvolvimento dos Vales do São Francisco e do Parnaíba

PROJETO BAIXO DE IRECE – ETAPA 1-A
ATUALIZAÇÃO E ADEQUAÇÃO DO PROJETO EXECUTIVO

CIENTE	TÍTULO DO EXAMENHO
<u>CONFIRMAR</u>	FASE 2 (Lotes 16ho)
ESPECIALISTA DO EXAMENHO	SISTEMA DE DISTRIBUIÇÃO
RESUMO EXATAMENTE DATA	ARMANDO GERAL
EXATA	DATA
1:10.000	10/2014
NOME DO MEDICO	NOME DO CLIENTE
1552-D-GER-HID-02-02-12	GER-HID-02