


PERFIL ES-FS-01-05

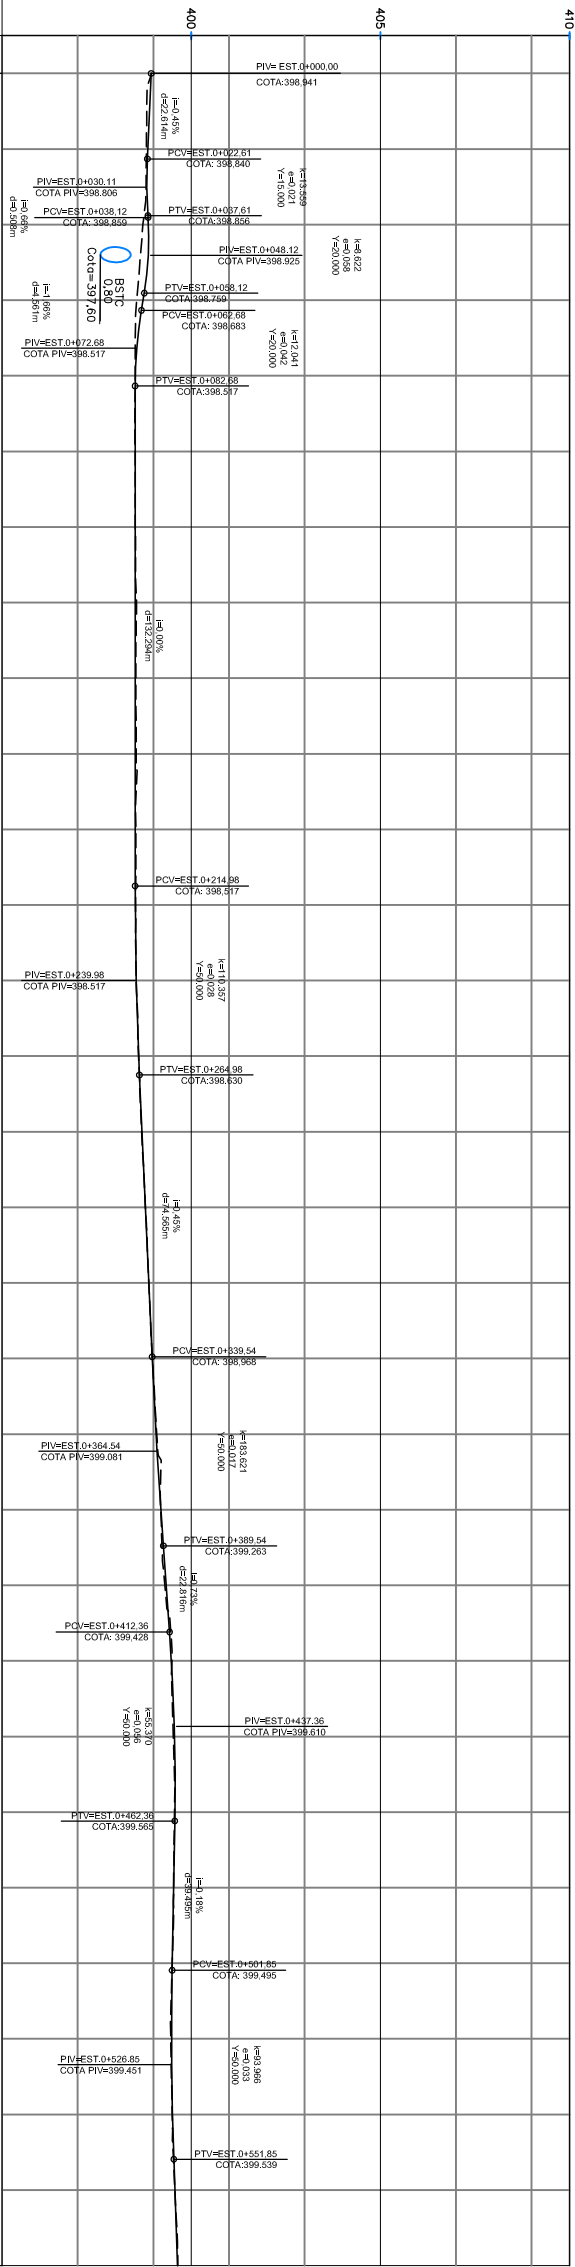


- NOTAS:
- 1- NO PERFIL LONGITUDINAL, APRESENTA-SE O GREIDE DE PAVIMENTAÇÃO;
  - 2- QUANDO NECESSÁRIOS, OS VALORES DE CORTE E ATERRIO DEVEM SER EXERCIDOS COM AS INCLINAÇÕES 1:1 E 1:1,5 (V/H);
  - 3- O SUBLEITO DEVERÁ APRESENTAR QBR MAIOR OU IGUAL A 7% E EXPANSÃO MENOR OU IGUAL A 2%;
KM		0+000 0+020 0+040 0+060 0+080 0+100 0+120 0+140 0+160 0+180 0+200 0+220 0+240 0+260 0+280 0+300 0+320 0+340 0+360 0+380 0+400 0+420 0+440 0+460 0+480 0+500 0+520 0+540 0+560 0+580 0+600

PERFIL LONGITUDINAL  
ESCALAS:  
H=1:1000(A1) 1:2000(A3)  
V=1:100(A1) 1:200(A3)

SEÇÃO TIPO

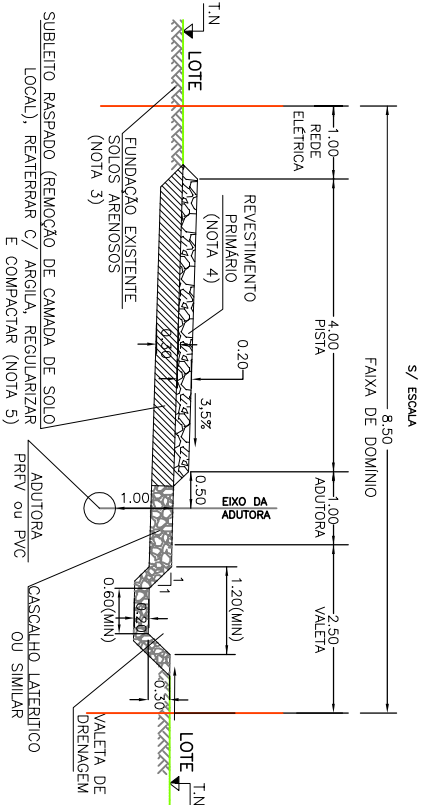

PONTOS NOTÁVEIS				ALINHAMENTO					
PI	Km	Coordenadas (m)	AZ	AC	Lado	Tela	R	Lc / Dc	T / T's
		N (Y)	E (X)	(gr/s)	(gr/s)	(gr/s)	(m)	(m)	(m)
0	PP	0	0	8886300.380	768804.150	231° 41' 03.12"	-	-	-

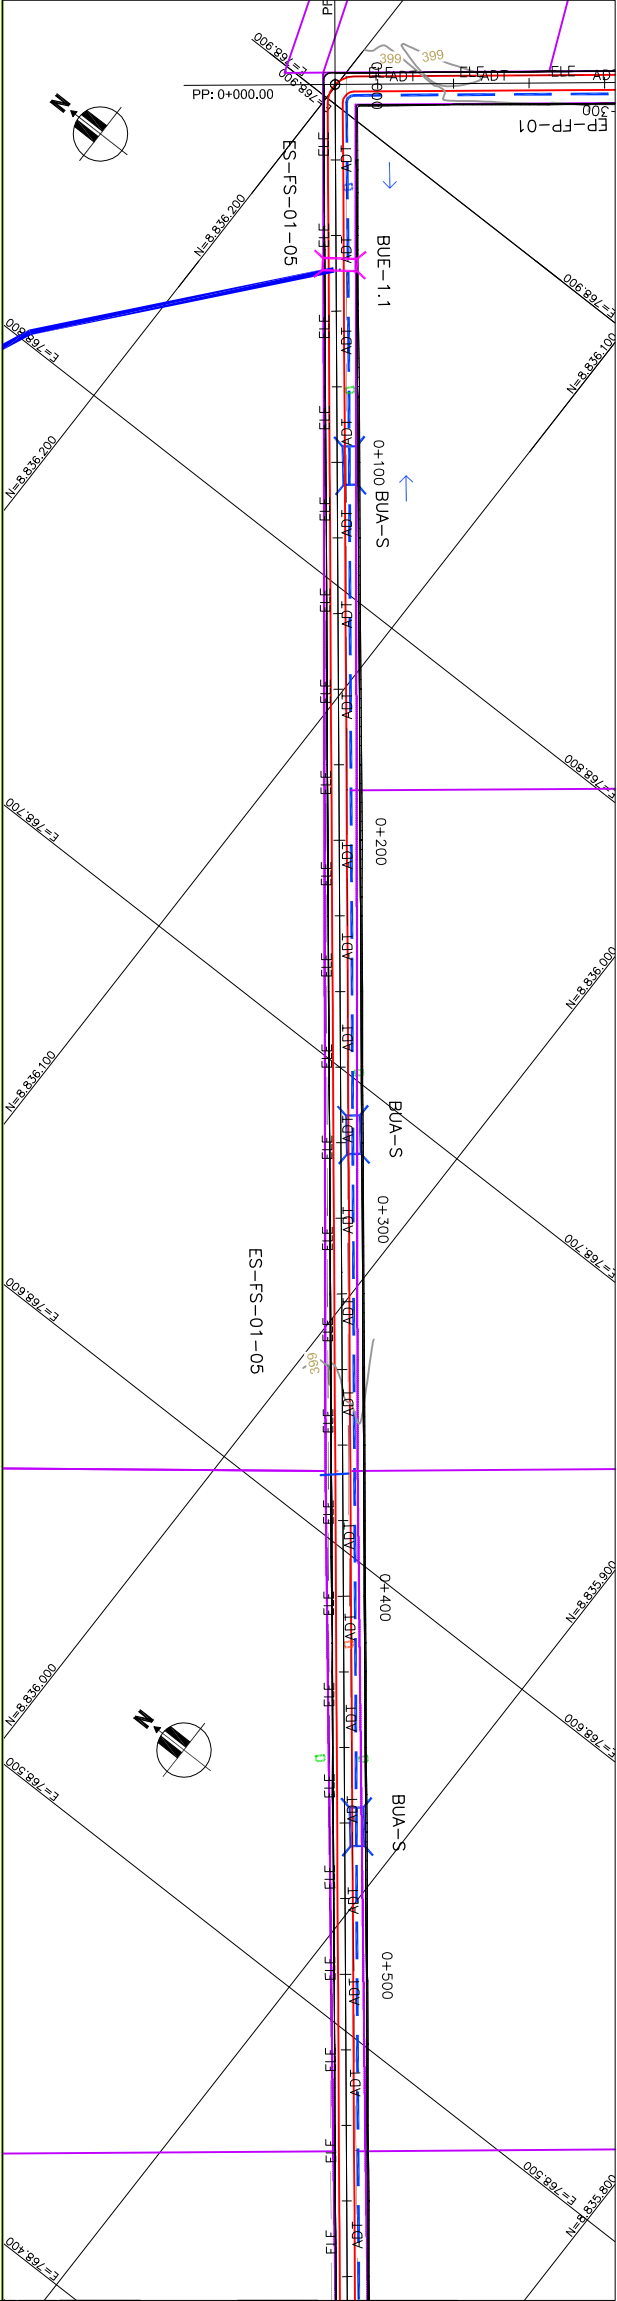

CLIENTE

PROJETO BAIXO DE IRECE – ETAPA 1-A  
ATUALIZAÇÃO E ADEQUAÇÃO DO PROJETO EXECUTIVO

ESCALA

1:1.000

DATA

01/2015

PROJETO BAIXO DE IRECE – ETAPA 1-A  
ATUALIZAÇÃO E ADEQUAÇÃO DO PROJETO EXECUTIVO

FASE 1 (Setor A-1A)

ESCALA

1:1.000

DATA

01/2015


















