FORMATO A1 — 1:750

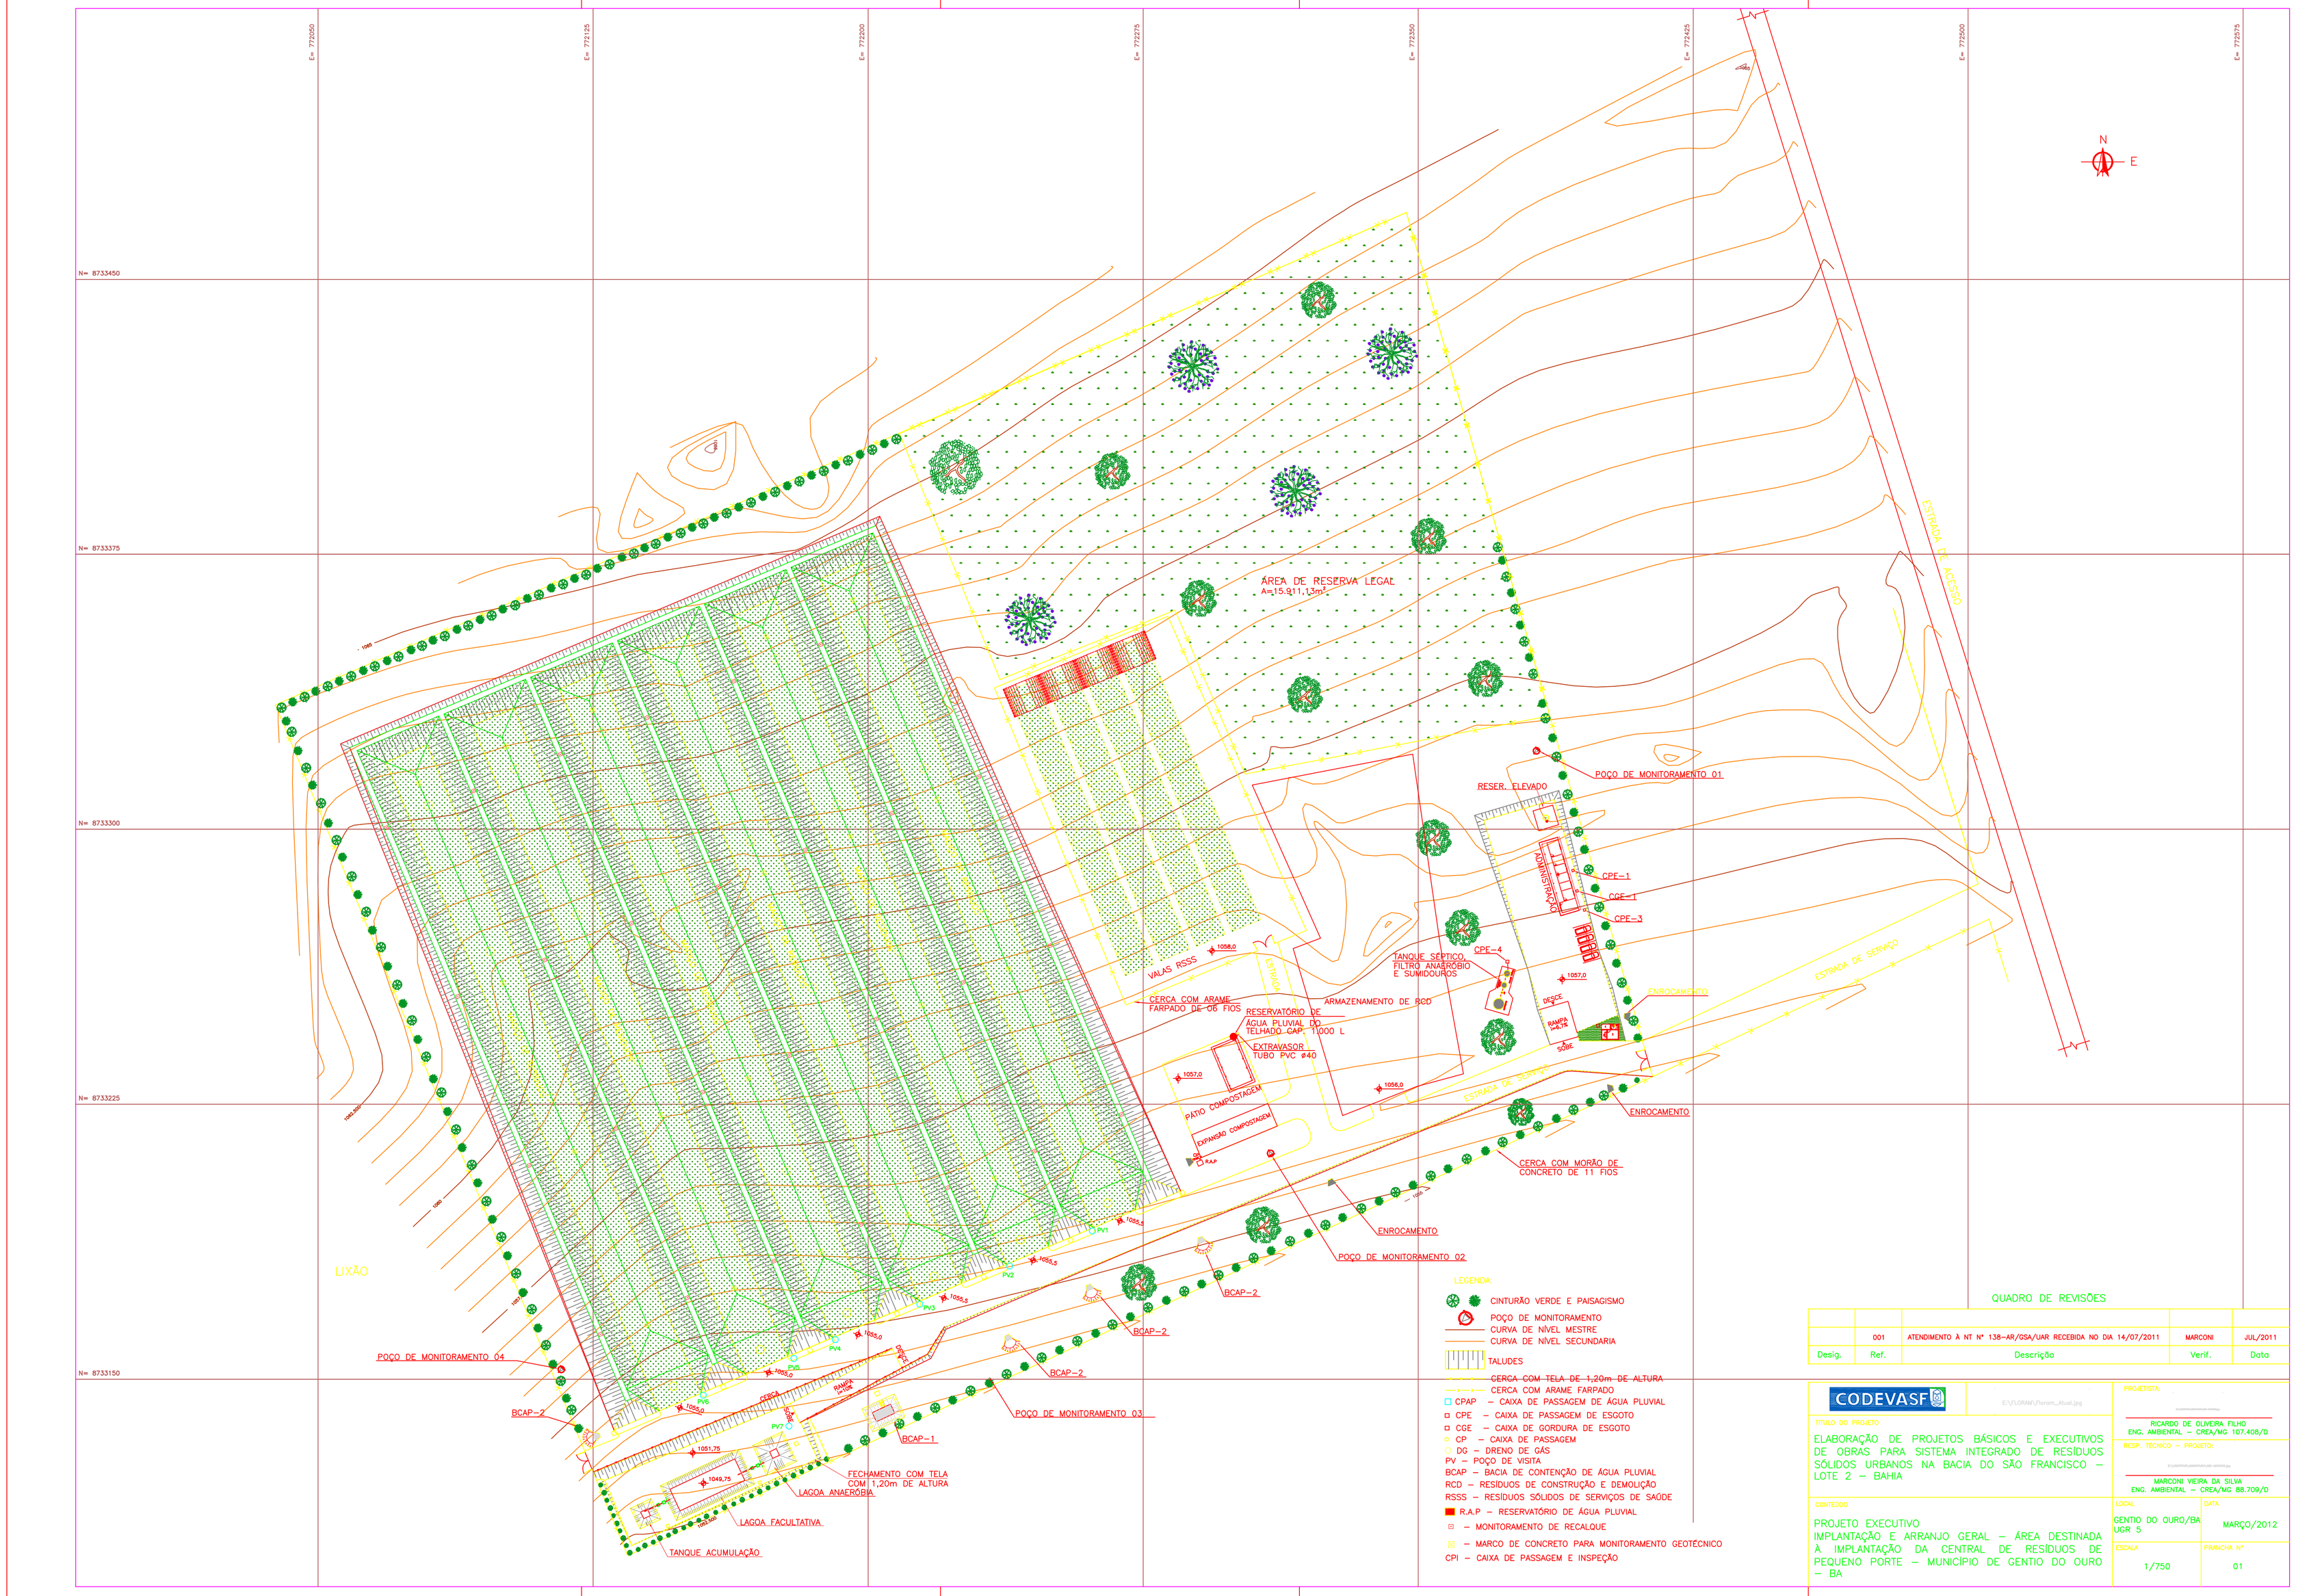

LEGENDA:

- CINTURÃO VERDE E PAISAGISMO
- POÇO DE MONITORAMENTO
- CURVA DE NÍVEL MESTRE
- CURVA DE NÍVEL SECUNDARIA
- TALUDES
- CERCA COM TELA DE 1,20m DE ALTURA
- CERCA COM ARAME FARPADO
- CPAP – CAIXA DE PASSAGEM DE ÁGUA PLUVIAL
- CPE – CAIXA DE PASSAGEM DE ESGOTO
- CGE – CAIXA DE GORDURA DE ESGOTO
- CP – CAIXA DE PASSAGEM
- DG – DRENO DE GÁS

PV – POÇO DE VISITA
BCAP – BACIA DE CONTENÇÃO DE ÁGUA PLUVIAL
RCD – RESÍDUOS DE CONSTRUÇÃO E DEMOLIÇÃO
RSSS – RESÍDUOS SÓLIDOS DE SERVIÇOS DE SAÚDE

- R.A.P – RESERVATÓRIO DE ÁGUA PLUVIAL
- – MONITORAMENTO DE RECALQUE
- – MARCO DE CONCRETO PARA MONITORAMENTO GEOTÉCNICO

CPI – CAIXA DE PASSAGEM E INSPEÇÃO

QUADRO DE REVISÕES

Desig.	Ref.	Descrição	Verif.	Data
	001	ATENDIMENTO À NT Nº 138-AR/GSA/UAR RECEBIDA NO DIA 14/07/2011	MARCONI	JUL/2011

CODEVASF

E:\FLORAM\Floram_Atual.jpg

PROJETISTA:

RICARDO DE OLIVEIRA FILHO
ENG. AMBIENTAL – CREA/MG 107.408/D

RESP. TÉCNICO – PROJETO:

MARCONI VIEIRA DA SILVA
ENG. AMBIENTAL – CREA/MG 88.709/D

TÍTULO DO PROJETO

ELABORAÇÃO DE PROJETOS BÁSICOS E EXECUTIVOS DE OBRAS PARA SISTEMA INTEGRADO DE RESÍDUOS SÓLIDOS URBANOS NA BACIA DO SÃO FRANCISCO – LOTE 2 – BAHIA

CONTEÚDO

PROJETO EXECUTIVO
IMPLANTAÇÃO E ARRANJO GERAL – ÁREA DESTINADA À IMPLANTAÇÃO DA CENTRAL DE RESÍDUOS DE PEQUENO PORTE – MUNICÍPIO DE GENTIO DO OURO – BA

LOCAL: GENTIO DO OURO/BA UGR 5

DATA: MARÇO/2012

ESCALA: 1/750

PRANCHA Nº: 01