Desig.	Ref.	Descrição	Verif.	Data
	001	ATENDIMENTO À NT Nº 138-AR/OSA/UAR RECEBIDA NO DIA 14/07/2011	MARCONI	JUL/2011

QUADRO DE REVISÕES

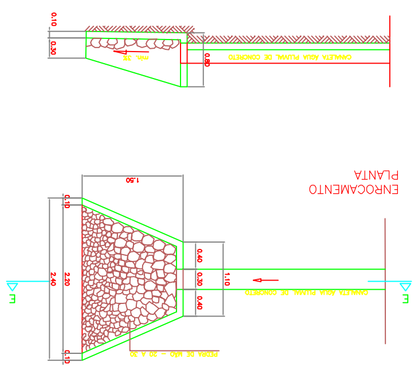

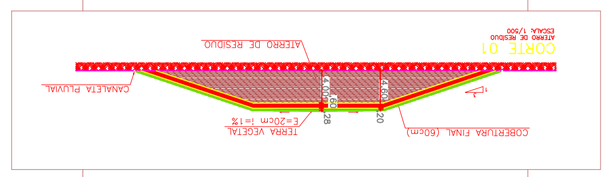
CORTE 01
ESCALA 1/500
CANALETA PLUVIAL
ATERRO DE RESÍDUO
TERRA VEGETAL
COBERTURA FINAL (60cm)
1.00
0.60
0.60
1.00
1.00
1.00