


TABELA DE COORDENADAS			
RUA DA MATEIRIDADE			
ESTACA	A ou D	E	N
0	A	272303,5846	8786864,4811
1	D	272403,4295	8786861,8702
2	A	272412,1330	8786859,8771


CONVENÇÃO:  
(A) - AMARRAÇÃO  
(D) - DEFLIXÃO

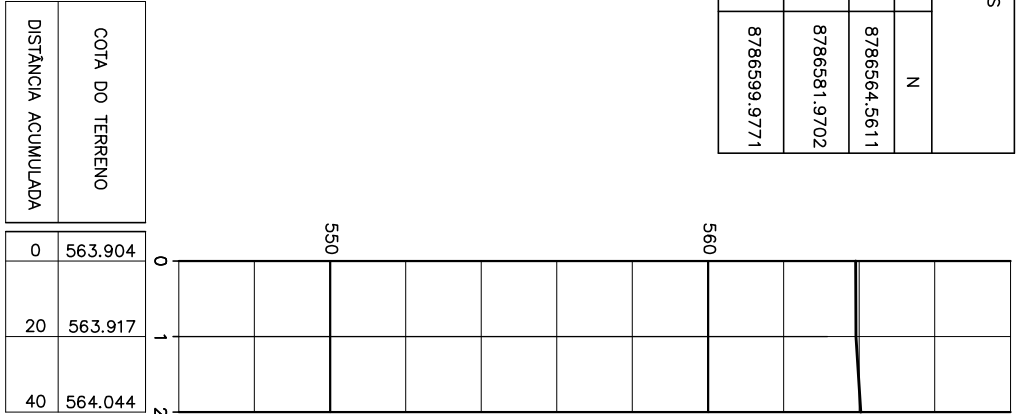

**RUA DA MATEIRIDADE**  
PERFIL  
ESCALA: H=1/2000  
V=1/200

TABELA DE COORDENADAS			
TRAVESSA BEIRA RIO			
ESTACA	A ou D	E	N
0	A	272416,4520	8786865,5268
2+18,40	A	272412,3158	8786867,2734


CONVENÇÃO:  
(A) - AMARRAÇÃO  
(D) - DEFLIXÃO

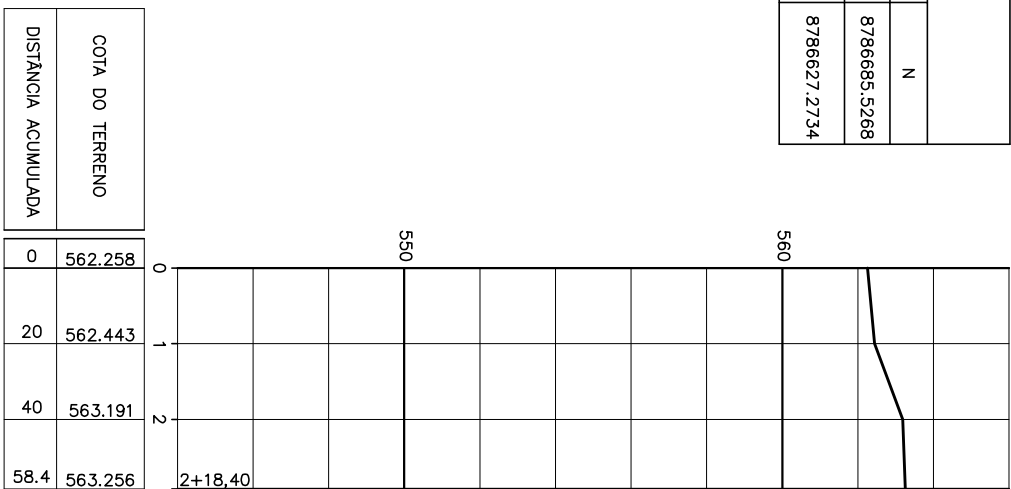

**TRAVESSA BEIRA RIO**  
PERFIL  
ESCALA: H=1/2000  
V=1/200

TABELA DE COORDENADAS			
RUA JOSÉ FERREIRA DA SILVA			
ESTACA	A ou D	E	N
0	A	272778,5709	8786851,6107
1	D	272779,7781	8786854,9119
8	D	272848,5523	8786739,8889
10+16,00	D	272850,6537	8786710,8216
12	D	272976,9203	8786707,1387
14	D	272848,7927	8786871,7412
19+6,00	A	272952,7860	8786588,3803

CONVENÇÃO:  
(A) - AMARRAÇÃO  
(D) - DEFLIXÃO

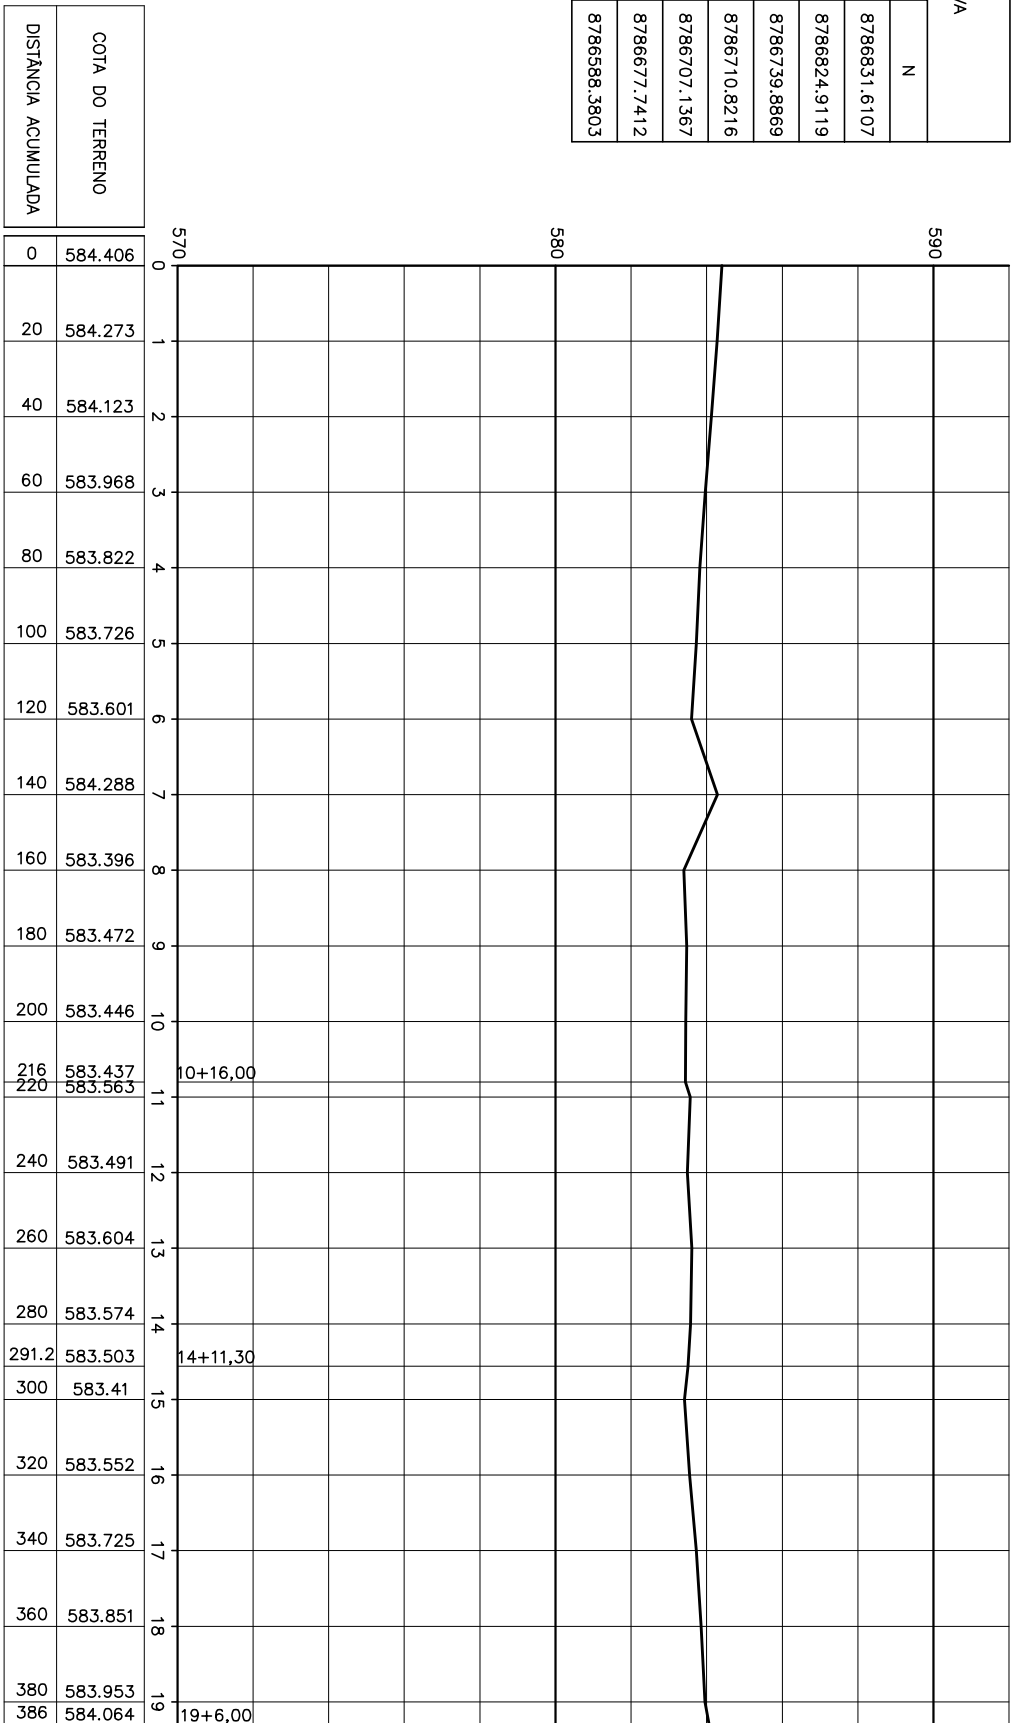

**RUA JOSÉ FERREIRA DA SILVA**  
PERFIL  
ESCALA: H=1/2000  
V=1/200

TABELA DE COORDENADAS			
RUA JUSTINIANO LIMA DE SOUZA			
ESTACA	A ou D	E	N
0	A	272354,9354	8786867,0089
1	D	272369,8810	87868613,6727
4	A	272385,8816	8786859,4837

CONVENÇÃO:  
(A) - AMARRAÇÃO  
(D) - DEFLIXÃO

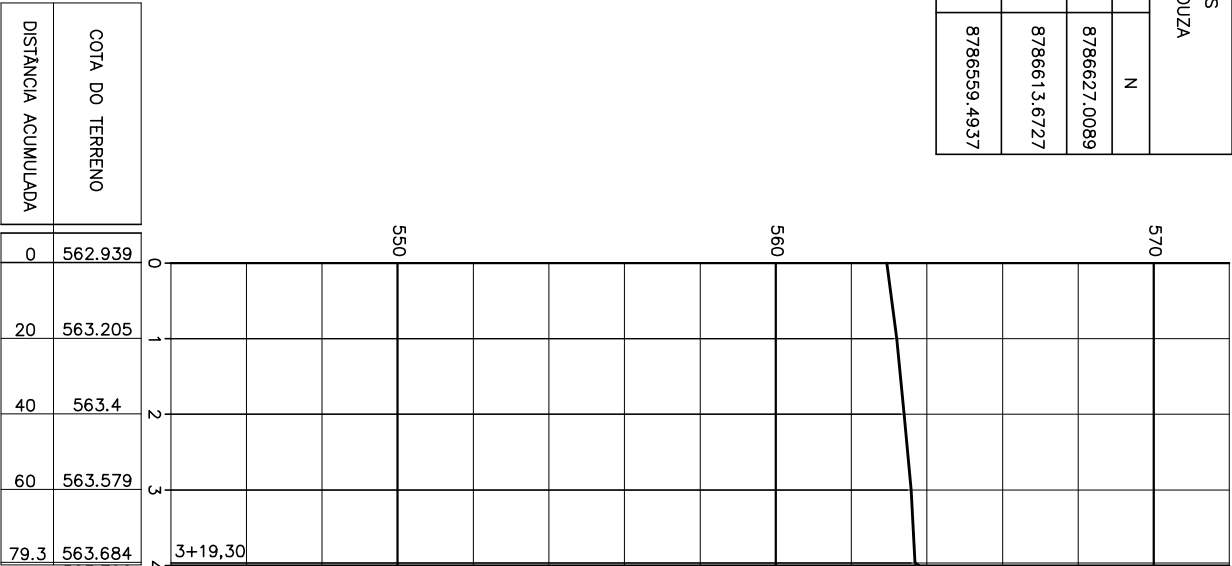


TABELA DE COORDENADAS			
RUA SÃO JOSÉ			
ESTACA	A ou D	E	N
0	A	272515,0849	8786815,9421
5	D	272415,8443	8786832,4032
7+14,00	D	272381,8467	8786827,8953
8+5,00	A	272350,9350	8786826,5046

CONVENÇÃO:  
(A) - AMARRAÇÃO  
(D) - DEFLIXÃO

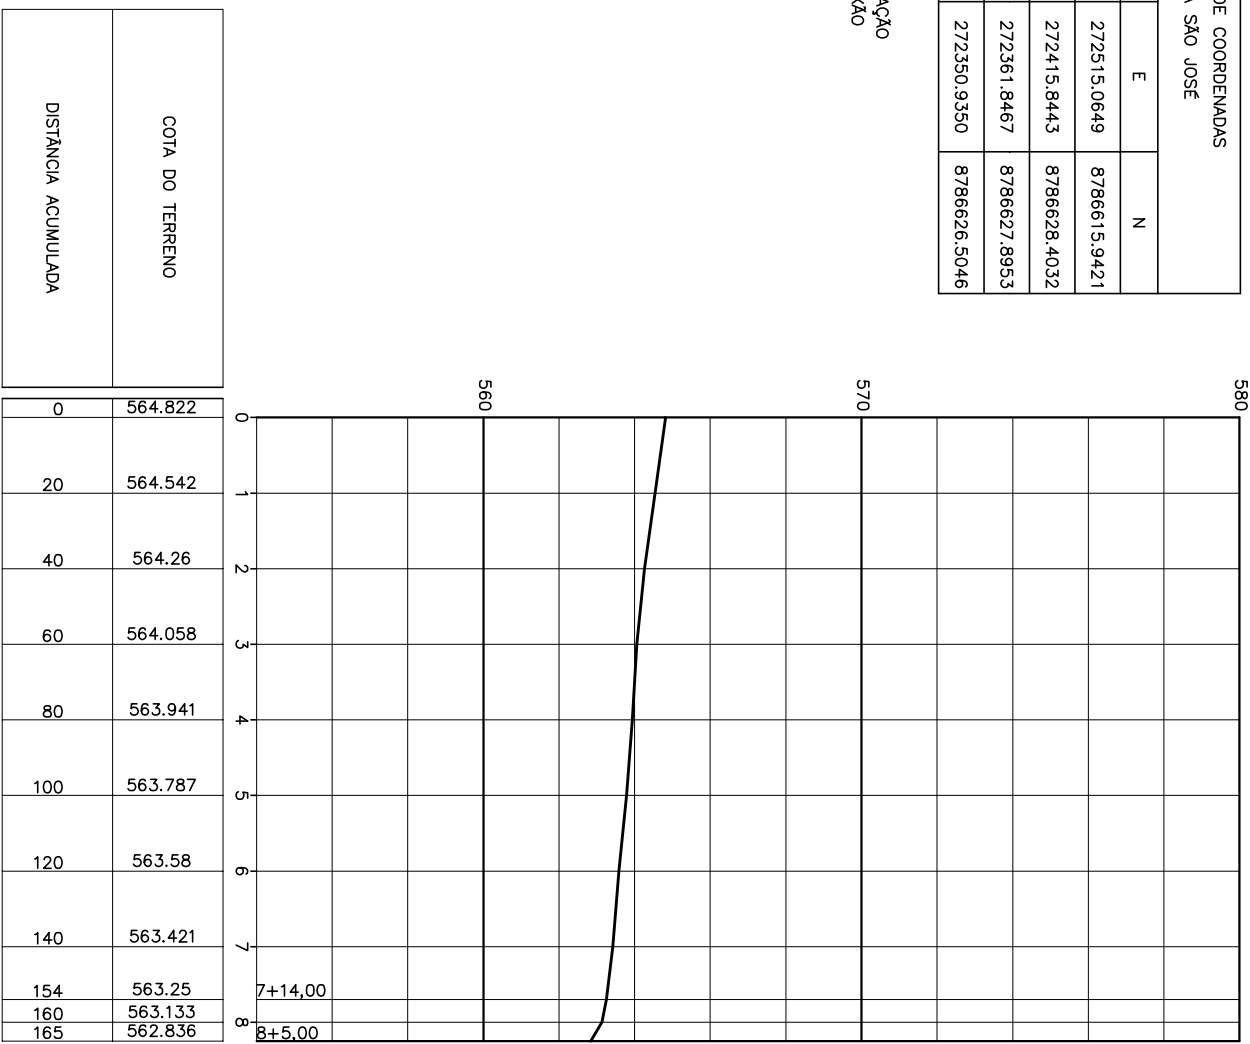


TABELA DE COORDENADAS			
PRAÇA JOÃO DANTAS DE CARVALHO			
ESTACA	A ou D	E	N
0	A	272653,2824	8786743,5411
4+8,00	D	272687,5872	8786802,1028
7+5,70	D	272651,2001	8786757,2305
9+18,20	A	272681,8168	8786714,4823

CONVENÇÃO:  
(A) - AMARRAÇÃO  
(D) - DEFLIXÃO


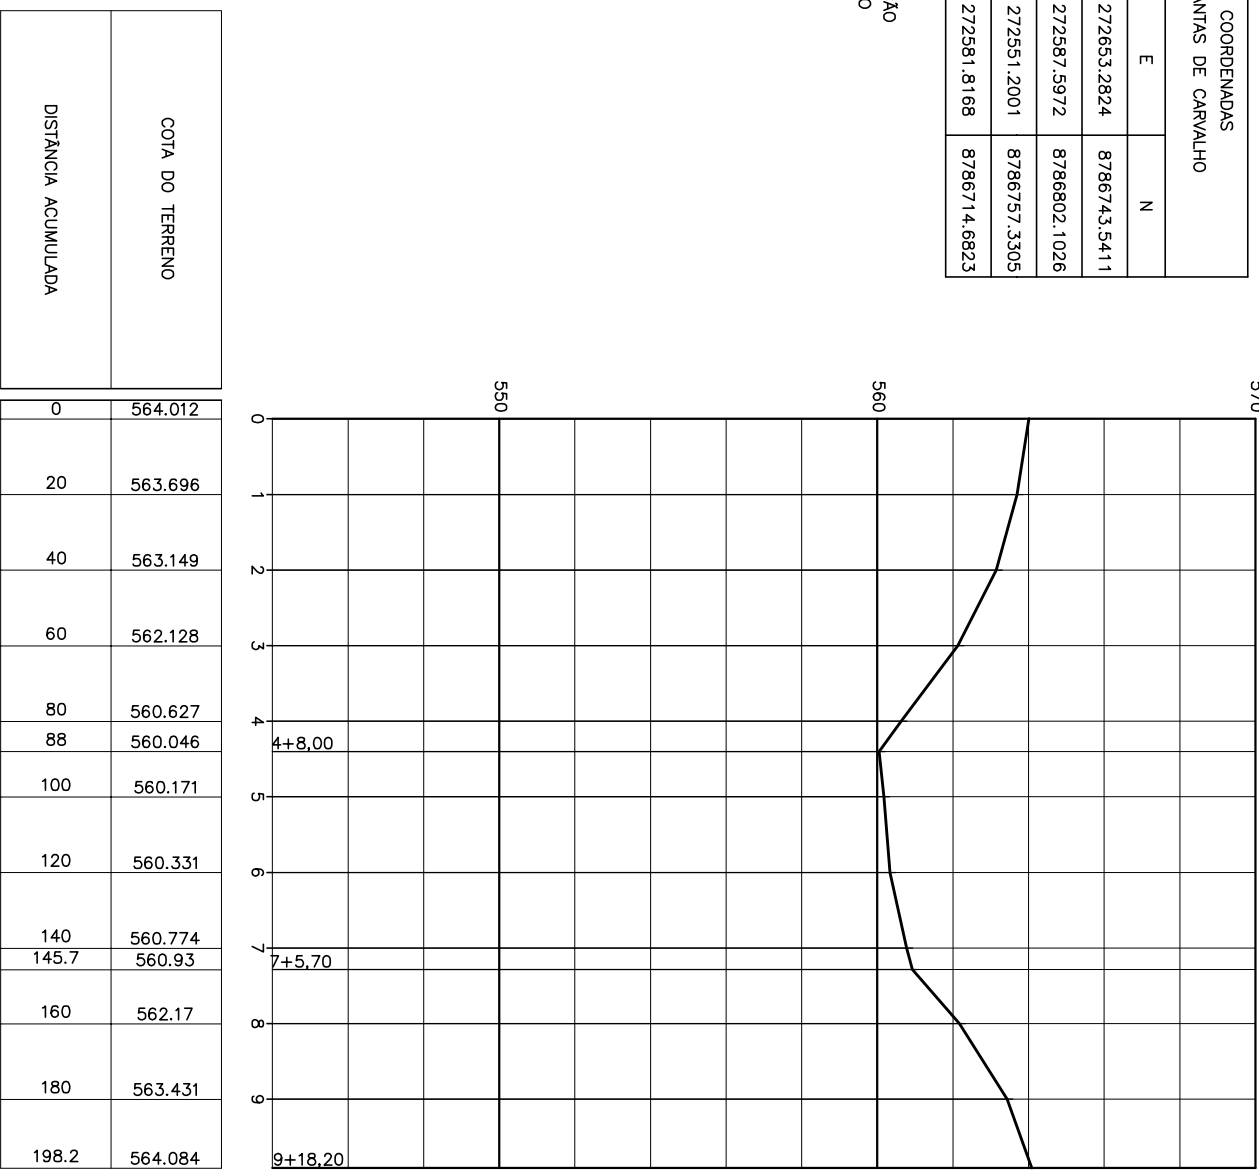


TABELA DE COORDENADAS			
RUA BEIRA RIO			
ESTACA	A ou D	E	N
0	A	272947,9805	8786753,7487
3	D	272910,7303	8786706,7086
4	D	272988,6247	8786683,0789
10+12,00	A	272934,6842	8786683,5179

CONVENÇÃO:  
(A) - AMARRAÇÃO  
(D) - DEFLIXÃO

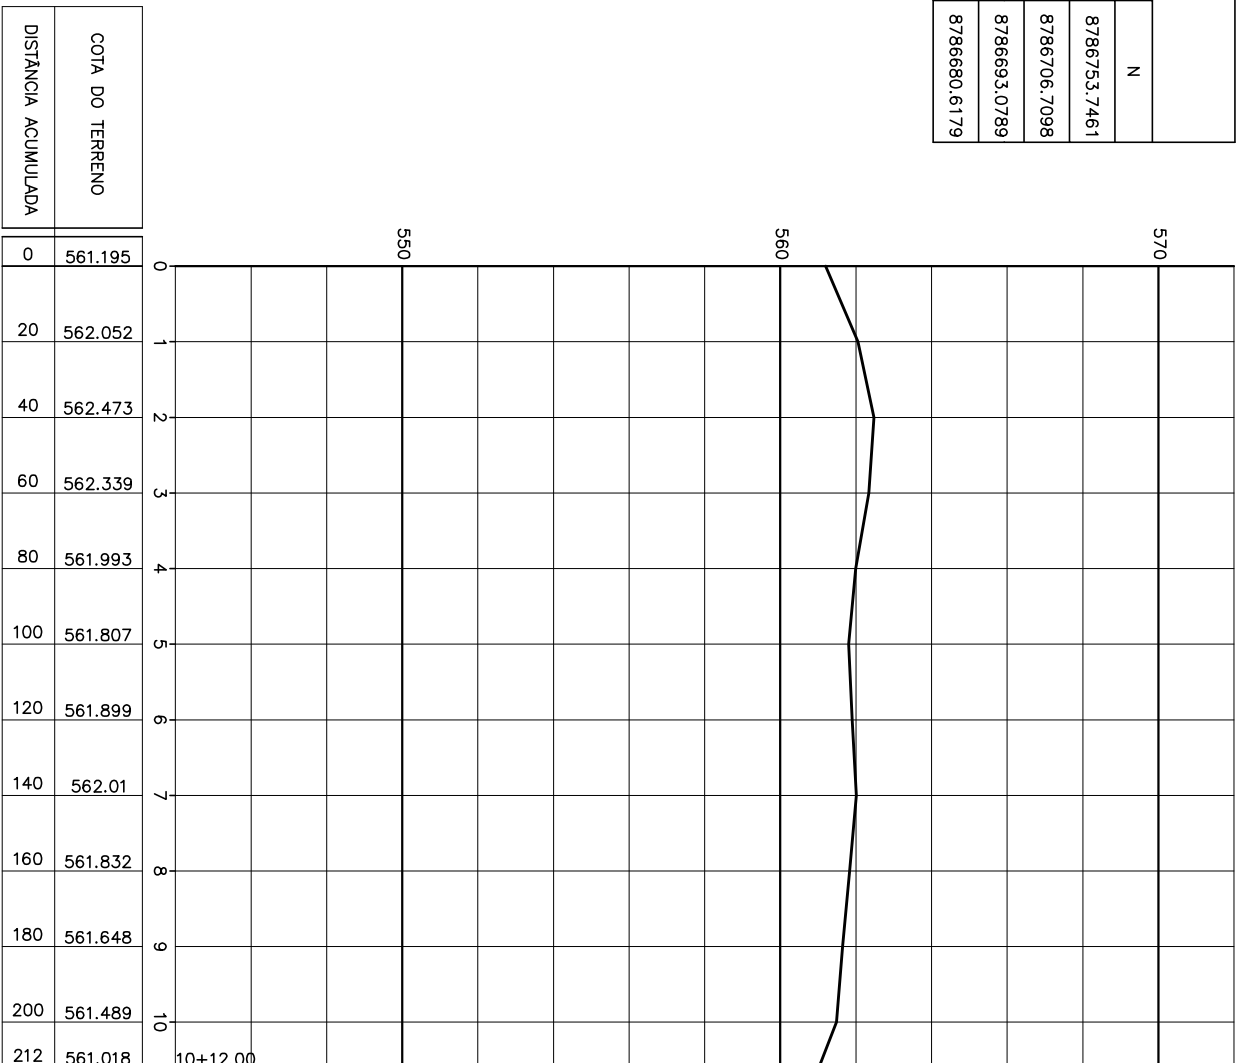

**RUA JUSTINIANO LIMA DE SOUZA**  
PERFIL  
ESCALA: H=1/2000  
V=1/200

**RUA SÃO JOSÉ**  
PERFIL  
ESCALA: H=1/2000  
V=1/200


**PRAÇA JOÃO DANTAS DE CARVALHO**  
PERFIL  
ESCALA: H=1/2000  
V=1/200

**RUA BEIRA RIO**  
PERFIL  
ESCALA: H=1/2000  
V=1/200

REVISÕES

Nº	NATUREZA DA REVISÃO	DATA	APROVO
00			
01			
02			
03			
04			
05			

Eduardo Paes		Ministério da Integração Nacional - MNI	
CODEVASF		COMPANHIA DE DESENVOLVIMENTO DOS VALES DO SÃO FRANCISCO E DO PARNAMBA - CODEVASF	
ASSINTO		PROJETO BÁSICO DO SISTEMA DE ESGOTOAMENTO	
		SANTÁRIO DE OUROLÂNDIA - BA	
		ESTUDOS TOPOGRÁFICOS	
		NIVELAMENTO GEOMÉTRICO	
		PLANTA E PERFIL - 02/17	
ENR. MARCELLO SILVA PERALTO		CREA. 39785/D-CR	DATA. Março/2009
ENR. JOSÉ CELSO A. OLIVEIRA JR.		CREA. 138848/D-CR	ESCALA. 1:200
ENR.		PROJETO. 02-107-001P-NIV-PRM-02-043	VERIFICAÇÃO. 1:200

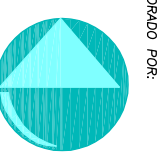

KL ENGENHARIA