

PLANTA

TABELA DE COORDENADAS				
RUA DO CEMITÉRIO I				
ESTACA	A ou D	E	N	
0+0+15,00	A	272098,828	878618,2974	
1	D	273118,602	878612,045	
5	D	273171,244	878598,5229	
9+13,000	A	272889,0989	878582,3816	

CONEXÃO:
(A) – ALARGAÇÃO
(D) – DEFEIXO


COTA DO TERRENO	
0	591,987
20	592,325
40	592,643
60	592,924
80	593,283
100	593,532
120	593,809
140	594,075
160	594,286
180	594,522
193	594,678

PERFIL
RUA DO CEMITÉRIO 1

ESCALA: 1:200

TABELA DE COORDENADAS				
RUA DO CEMITÉRIO II				
ESTACA	A ou D	E	N	

CONEXÃO:
(A) – ALARGAÇÃO
(D) – DEFEIXO

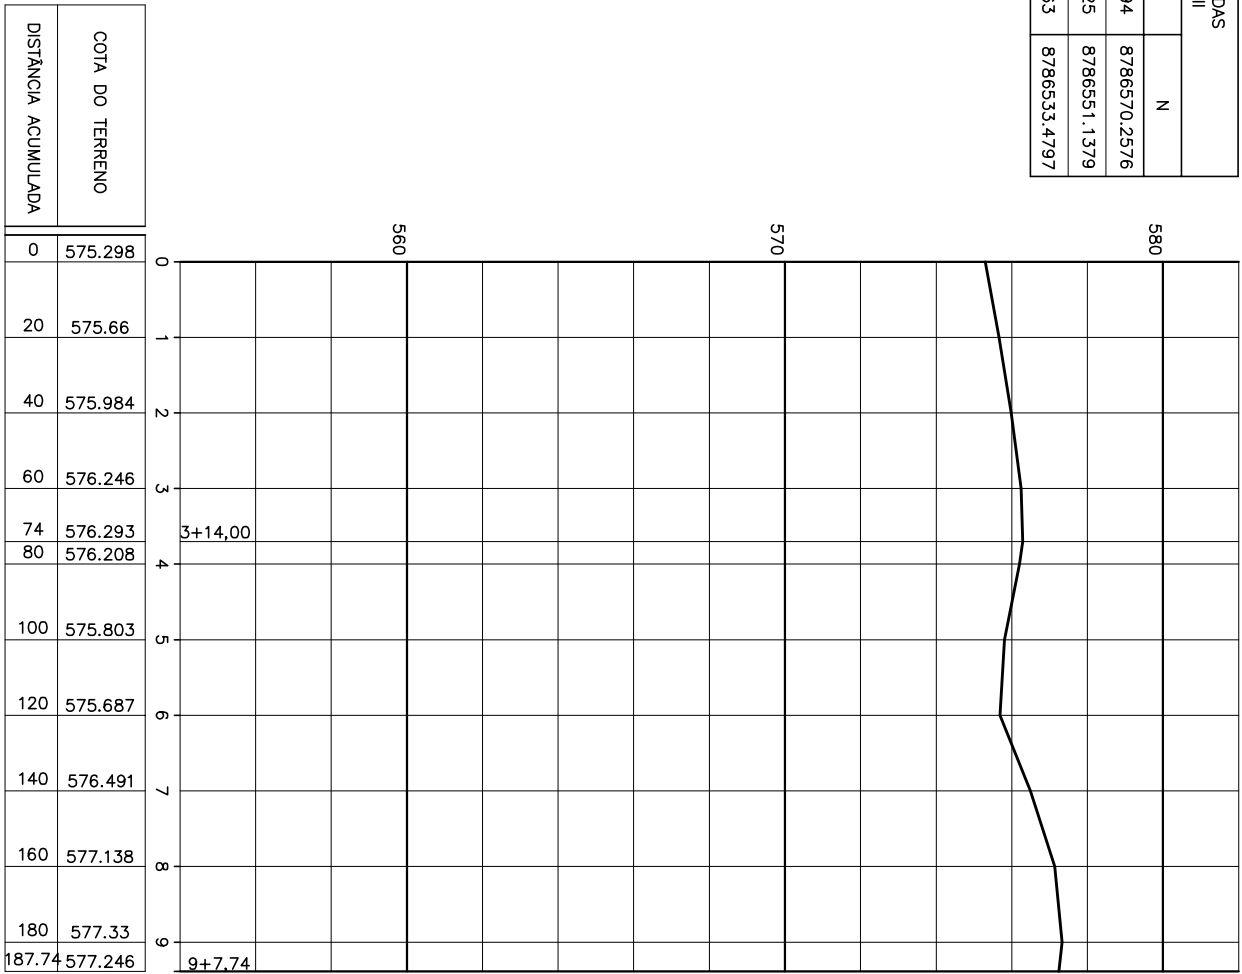


PERFIL
RUA DO CEMITÉRIO II

ESCALA: 1:200

TABELA DE COORDENADAS				
RUA DO CEMITÉRIO III				
ESTACA	A ou D	E	N	

CONEXÃO:
(A) – ALARGAÇÃO
(D) – DEFEIXO

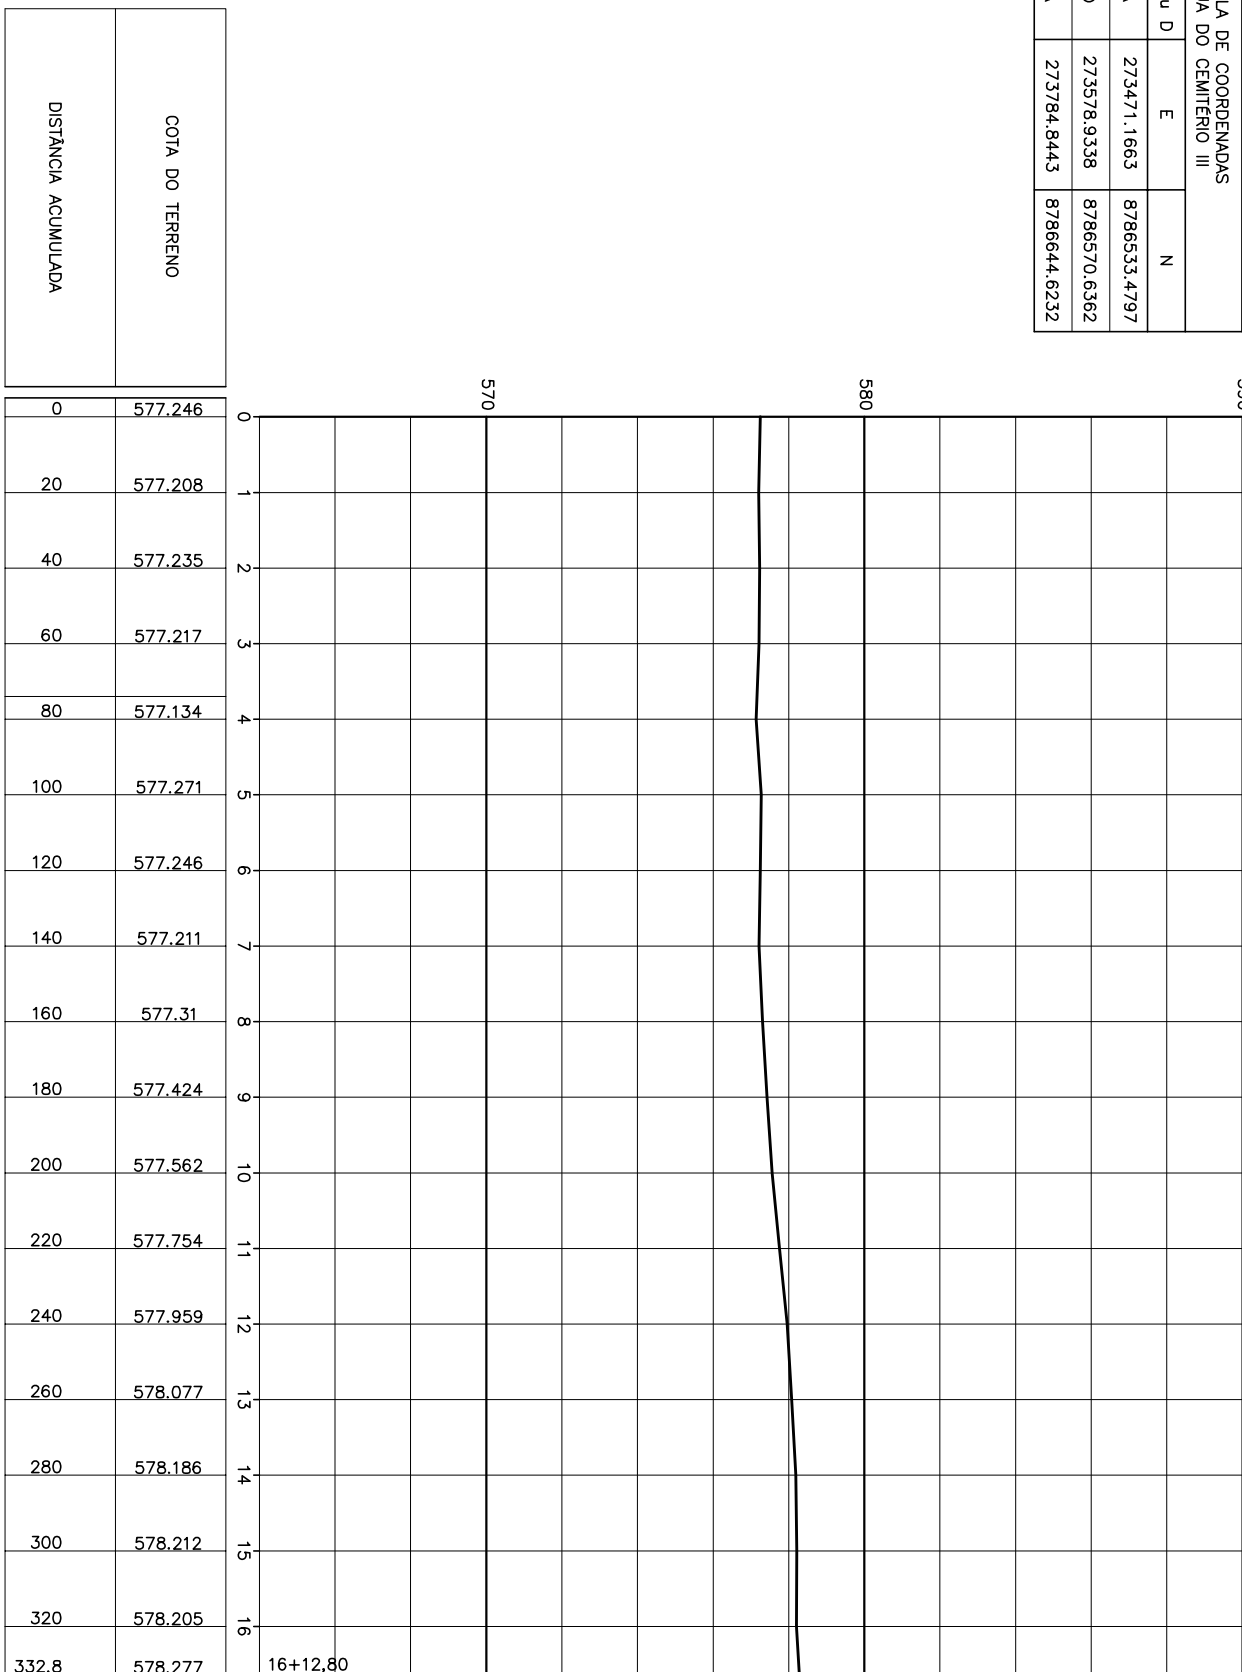


PERFIL
RUA DO CEMITÉRIO III


ESCALA: 1:200

REVISÕES

N	NATUREZA DA REVISÃO	DATA	APROVO
00			
01			
02			
03			
04			
05			



COMPANHIA DE DESENVOLVIMENTO DOS VALES DO SÃO FRANCISCO E DO PARNAÍBA - CODEVASF

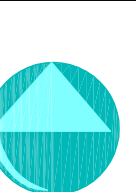

KL ENGENHARIA

PROJETO BÁSICO DO SISTEMA DE ESGOTAMENTO SANITÁRIO DE OUROLÂNDIA - BA

ESTUDOS TOPOGRÁFICOS NIVELAMENTO GEOMÉTRICO PLANTA E PERFIL - 07/17

ASSINTE

ENR. JOSÉ CELSO A. OLIVEIRA JUNIOR
ENR. MARCELO SILVA PEREIRO

CREA 13.886/0-CE
CREA 39.785/0-CE

DATA
13/09/2009

IMPRESSÃO
13/09/2009

MACRO/2009
13/09/2009