LEGENDA:

- REDE COLETORA PROJETADA
- EMISSÁRIO PROJETADO
- COLETOR TRONCO PROJETADO
- LIMITE DE SUB-BACIA
- INTERCEPTOR
- CERCA
- CURVA DE NÍVEL MESTRA 370
- CURVA DE NÍVEL INTERMEDIÁRIA 371
- PV– POÇO DE VISITA
- PV C/ DEGRAU
- PV C/ TUBO DE QUEDA

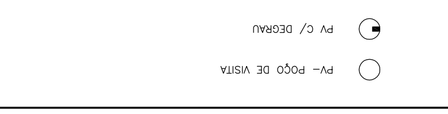

NOTAS

1 – DIÂMETRO NÃO COTADO = 150mm

ARTICULAÇÃO:

Nº	REVISÕES	DATA	APROVO
00			
01			
02			
03			
04			
05			

ELABORADO POR:

KL ENGENHARIA

CODEVASF

MINISTÉRIO DA INTEGRAÇÃO NACIONAL - MI

COMPANHIA DE DESENVOLVIMENTO DOS VALES DO SÃO FRANCISCO E DO PARNAÍBA - CODEVASF

OBRA:

PROJETO BÁSICO DO SISTEMA DE ESGOTAMENTO SANITÁRIO DE OUROLÂNDIA - BA

ASSUNTO:

PROJETO HIDRÁULICO, ARQUITETÔNICO E CIVIL
COLETOR TRONCO CT-05
PLANTA BAIXA E PERFIL

ENG. JOSÉ CELIO A. OLIVEIRA JR.	CREA 13.886/D – CE	DATA:	ABRIL/2009
ENG. MARCELO SILVA PEIXOTO	CREA 39.785/D – CE	ESCALA:	Hor.=1/2000 Vert.=1/200
ENG.:	CREA	ARQUIVO:	009-OUR-RED-H0-C0-R0.dwg

PERFIL
ESCALA Hor.=1/2000
Vert.=1/200

DIÂMETRO (mm) / MATERIAL	DN 150 / PVC RÍGIDO JEI – NBR 7362					
EXTENSÃO (m)	53.78	48.94	67.68	23.33	26.89	37.79	6.57
PROFUNDIDADE (m)	0.95	0.95	0.95	0.95	0.95	1.68	1.68
COTA DE SOLEIRA	564.560	563.378	563.248	562.248	559.419	559.248	559.219
COTA DO TERRENO	565.510	564.328	563.198	562.559	560.369	560.932	560.900
	PV1	PV2	PV3	PV4	PV5	PV6	PV7/PV8

PLANTA
ESCALA 1/2000

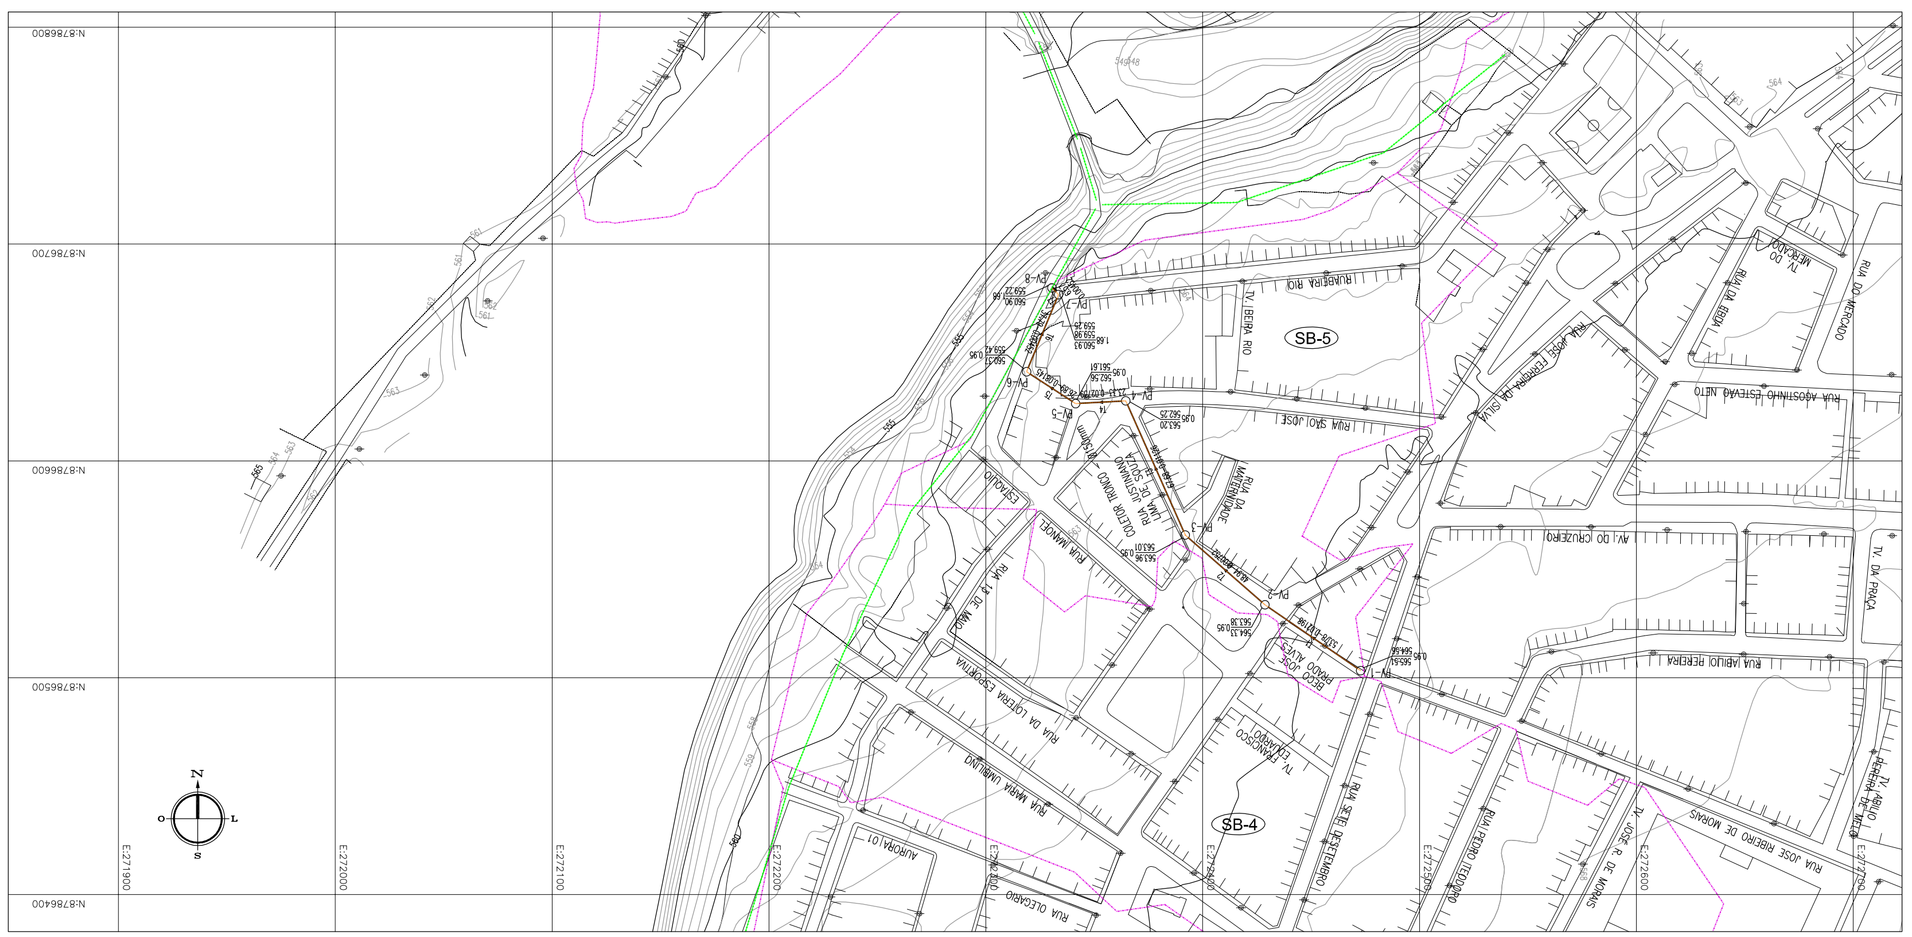
N:8786800
N:8786700
N:8786600
N:8786500
N:8786400
E:271900
E:272000
E:272100
E:272200
E:272300
E:272400
E:272500
E:272600
SB-5
SB-4
RUA JOSÉ FERREIRA DA SILVA
RUA SÃO JOSÉ
RUA JOSÉ RIBEIRO DE MORAIS
RUA SETE SETEMBRO
