



LISTA DE MATERIAIS – QUEIMADOR DE BIOGÁS				
ITEM	DISCRIMINAÇÃO	DIAŁ.	UNID.	QUANTIDADE

QUEIMADOR DE BIOGÁS
DETALHE
SEM ESCALA

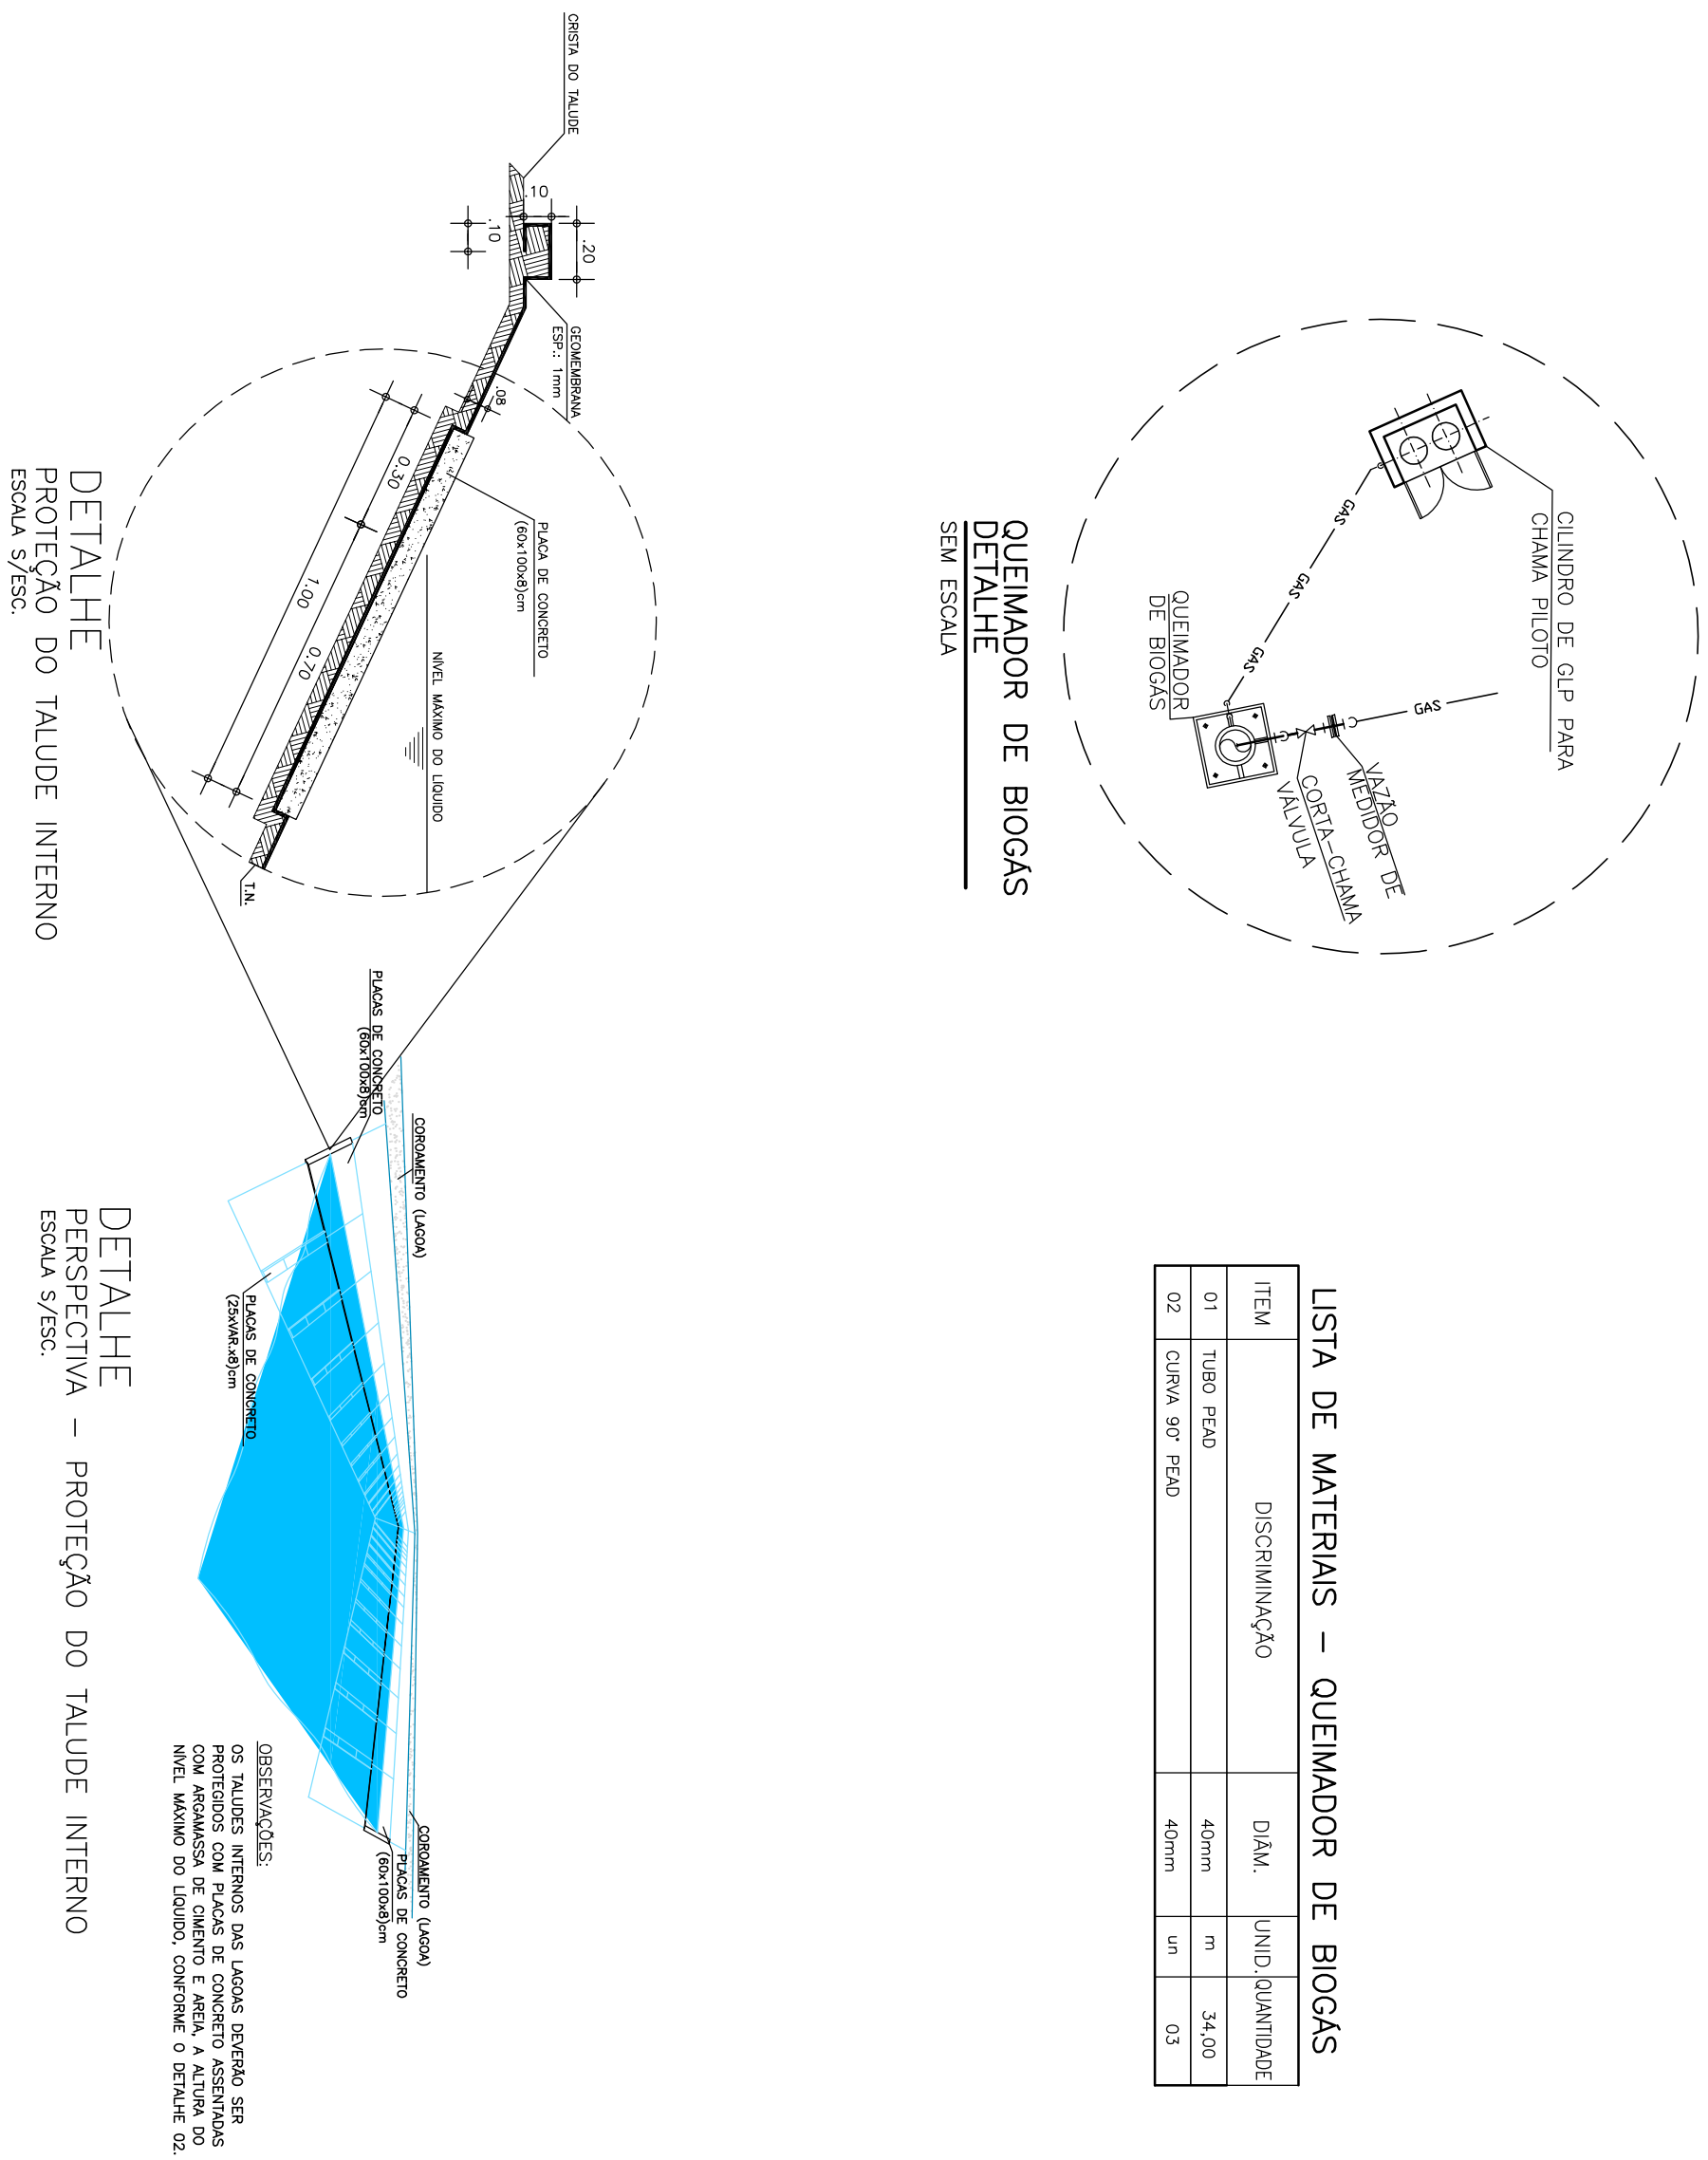


DETALHE
PROTEÇÃO DO TALUDE INTERNO


DETALHE
PERSPECTIVA – PROTEÇÃO DO TALUDE INTERNO

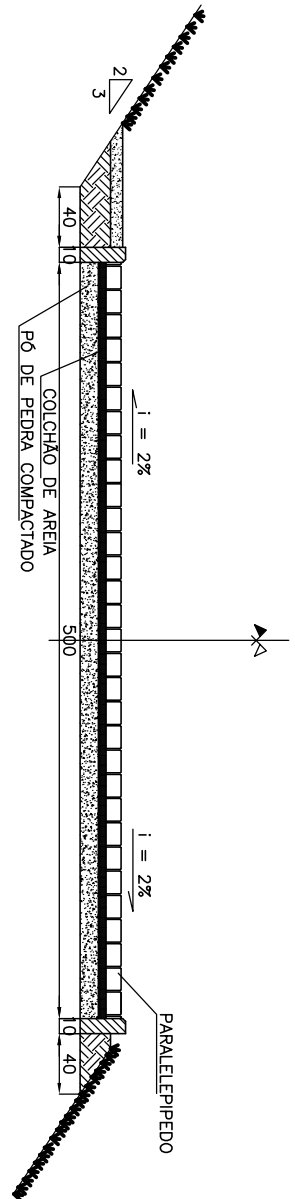

SEÇÃO TIPO VIA DE ACESSO – DETALHE
ESCALA 1/50

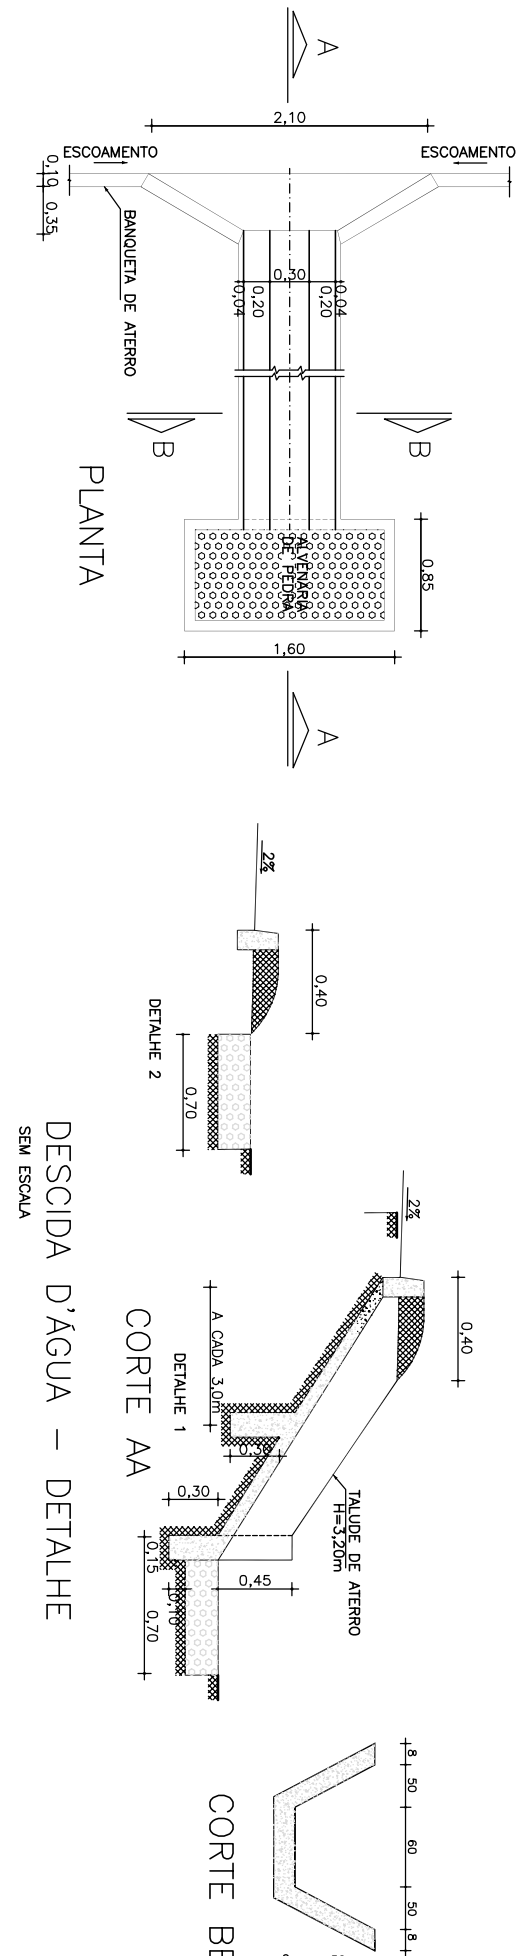

DESCIDA D'ÁGUA – DETALHE
SEM ESCALA

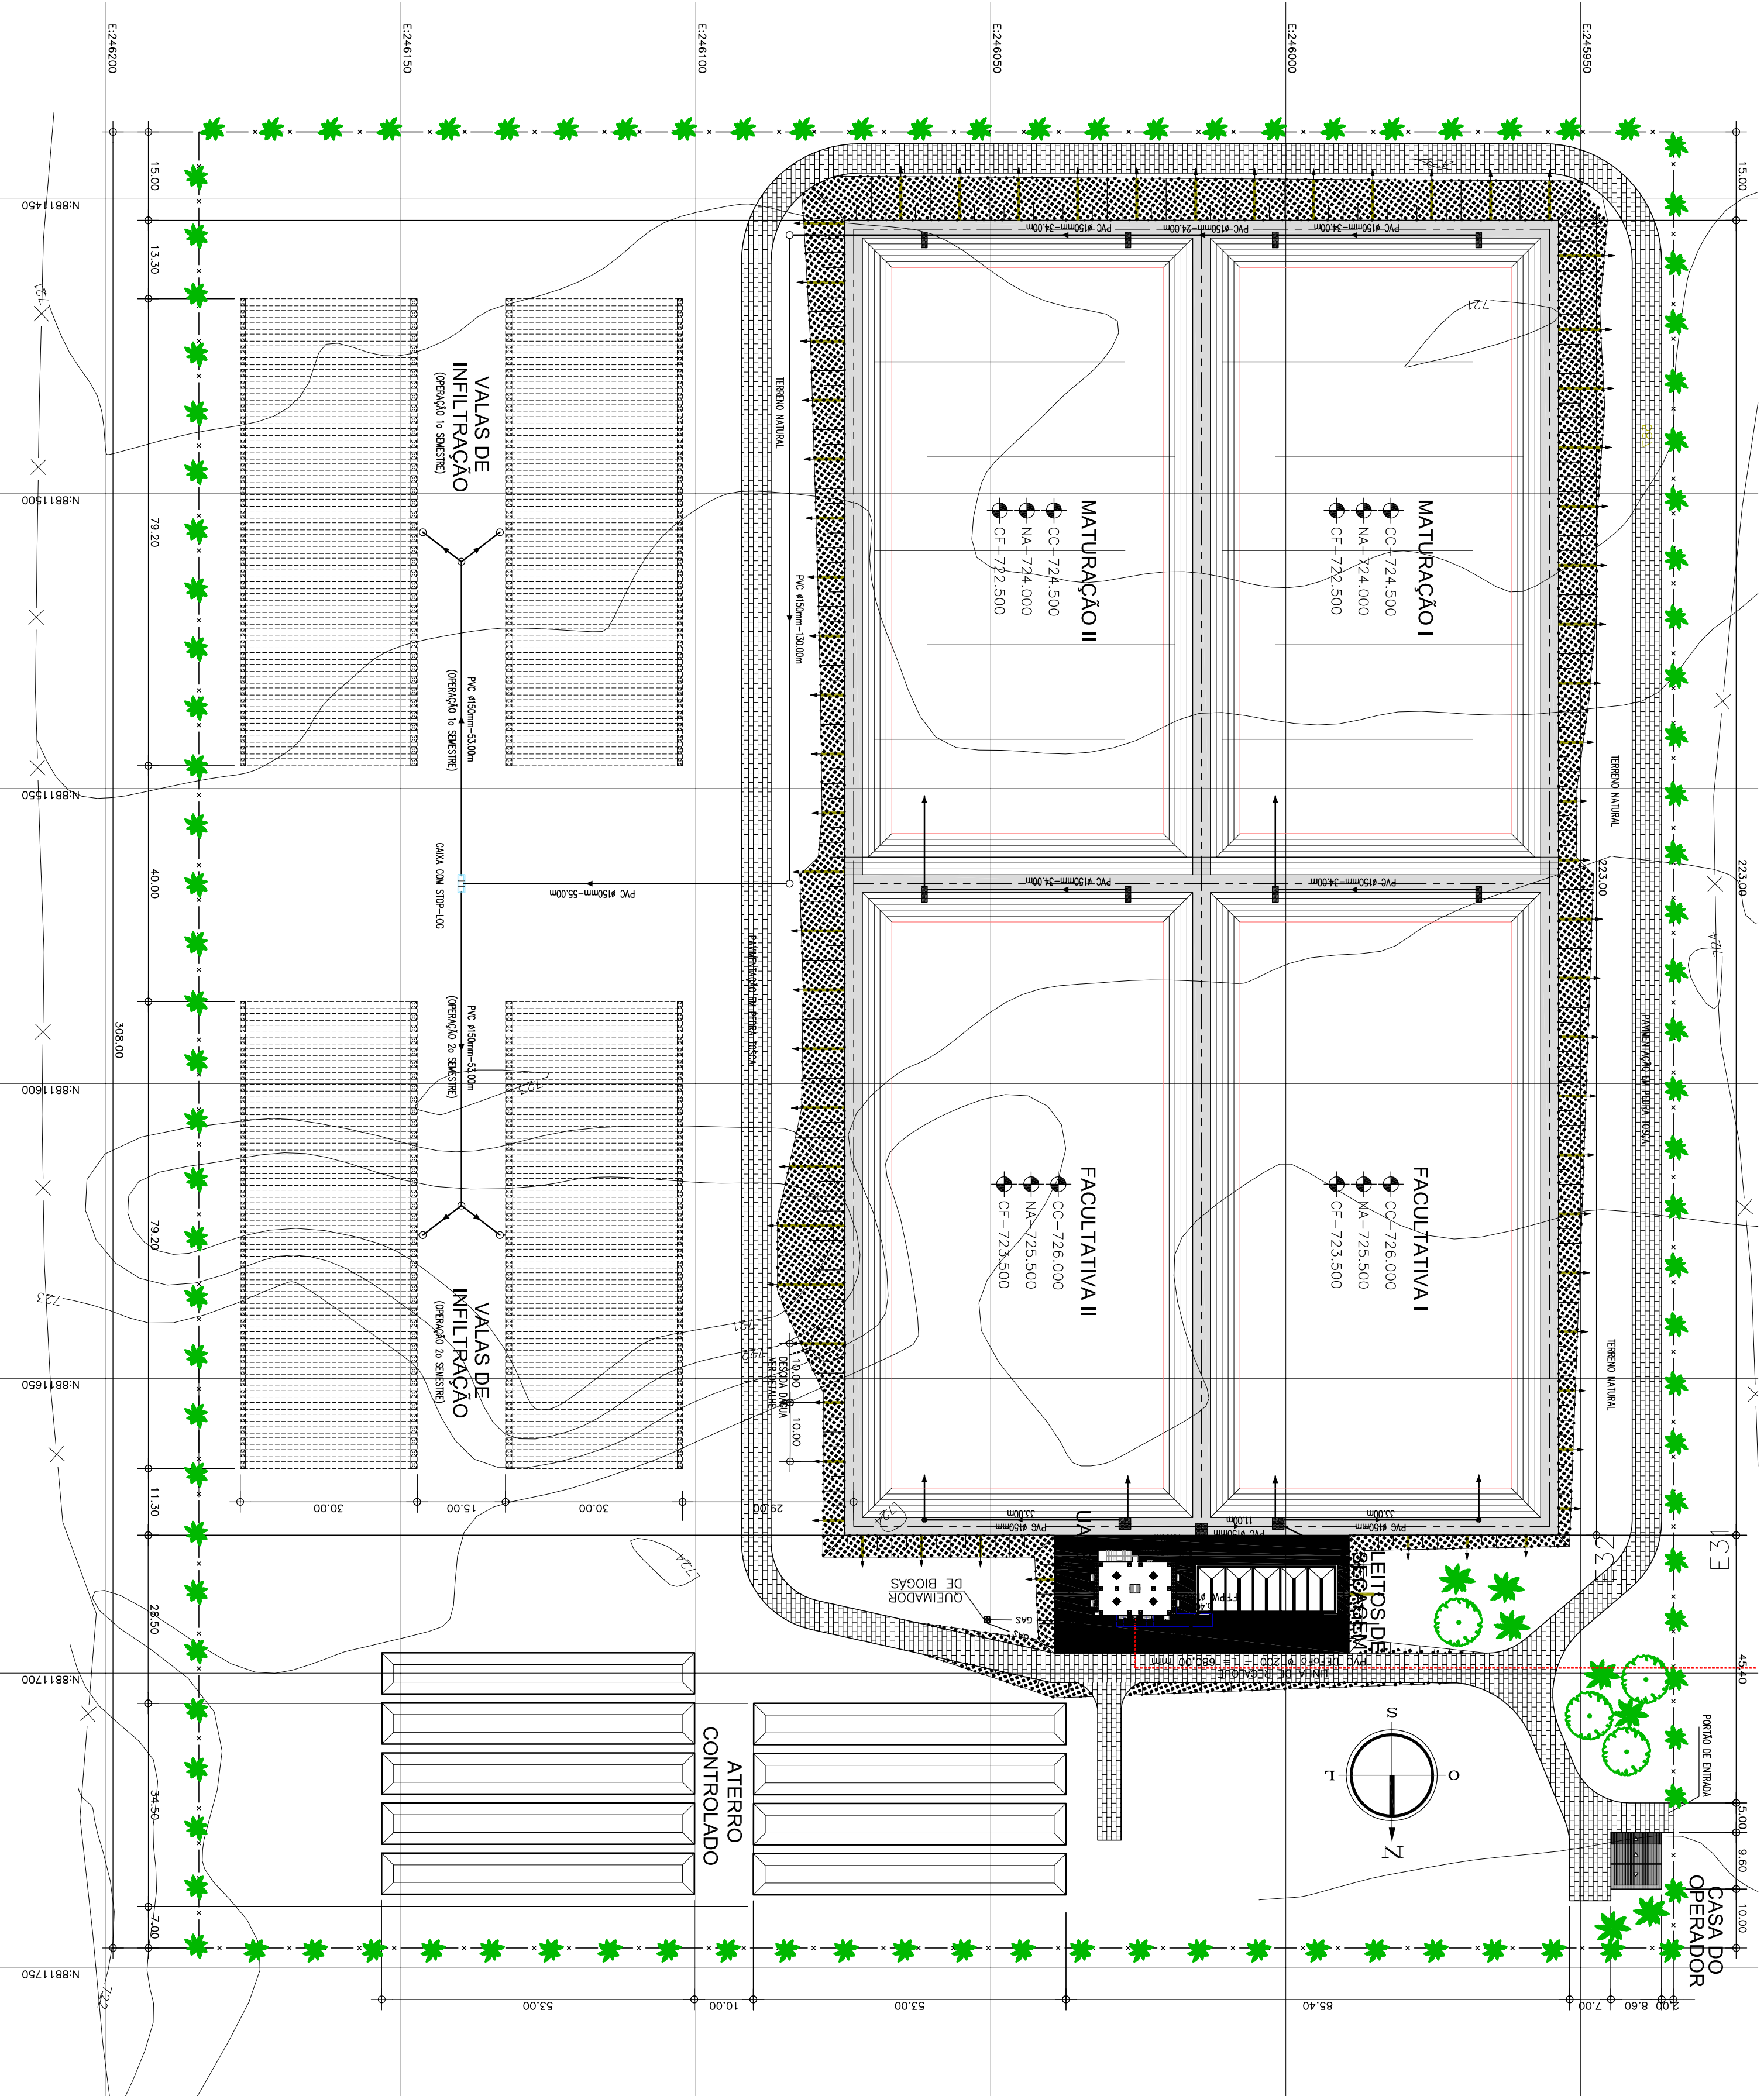

QUANTITATIVOS:
CERCA DE ARAME FARPAO 11 FDS COM ESTACA DE CONCRETO: 1.091,40m
ÁREA DE PAVIMENTAÇÃO EM PEDRA TOSCA: 3.851,42m²
ÁREA DE PROTEÇÃO DE GRAMA DOS TALUDES: 3.775,81m²
COMPRIMENTO DE MEIO-FIO: 1.498,17m

REVISÕES		ARTICULAÇÃO		NOTAS		LEGENDA	
Nº	NATUREZA DA REVISÃO	DATA	APROVO				
00							
01							
02							
03							
04							
05							
							
				KCI ENGENHARIA			
							
				CODENASF			
				COMPANHIA DE DESENVOLVIMENTO DOS VALIOS DO SÃO FRANCISCO E DO PERNAMBUCO - CODEVASF			
				MINISTÉRIO DA INTEGRAÇÃO NACIONAL - MIN			
				PROJETO BÁSICO DO SISTEMA DE ESCOTAMENTO			
				PROJETO DE ARQUITETURA E CIVIL			
				ESTUDO DE TRATAMENTO DE ESGOTO			
				PROJETO DE ESTABILIZAÇÃO			
				URBANIZAÇÃO E PAISAGISMO			
				ASSINADO			
				PROJETO			
				PROJETO			
