


CORTE D-D

ESCALA 1/50

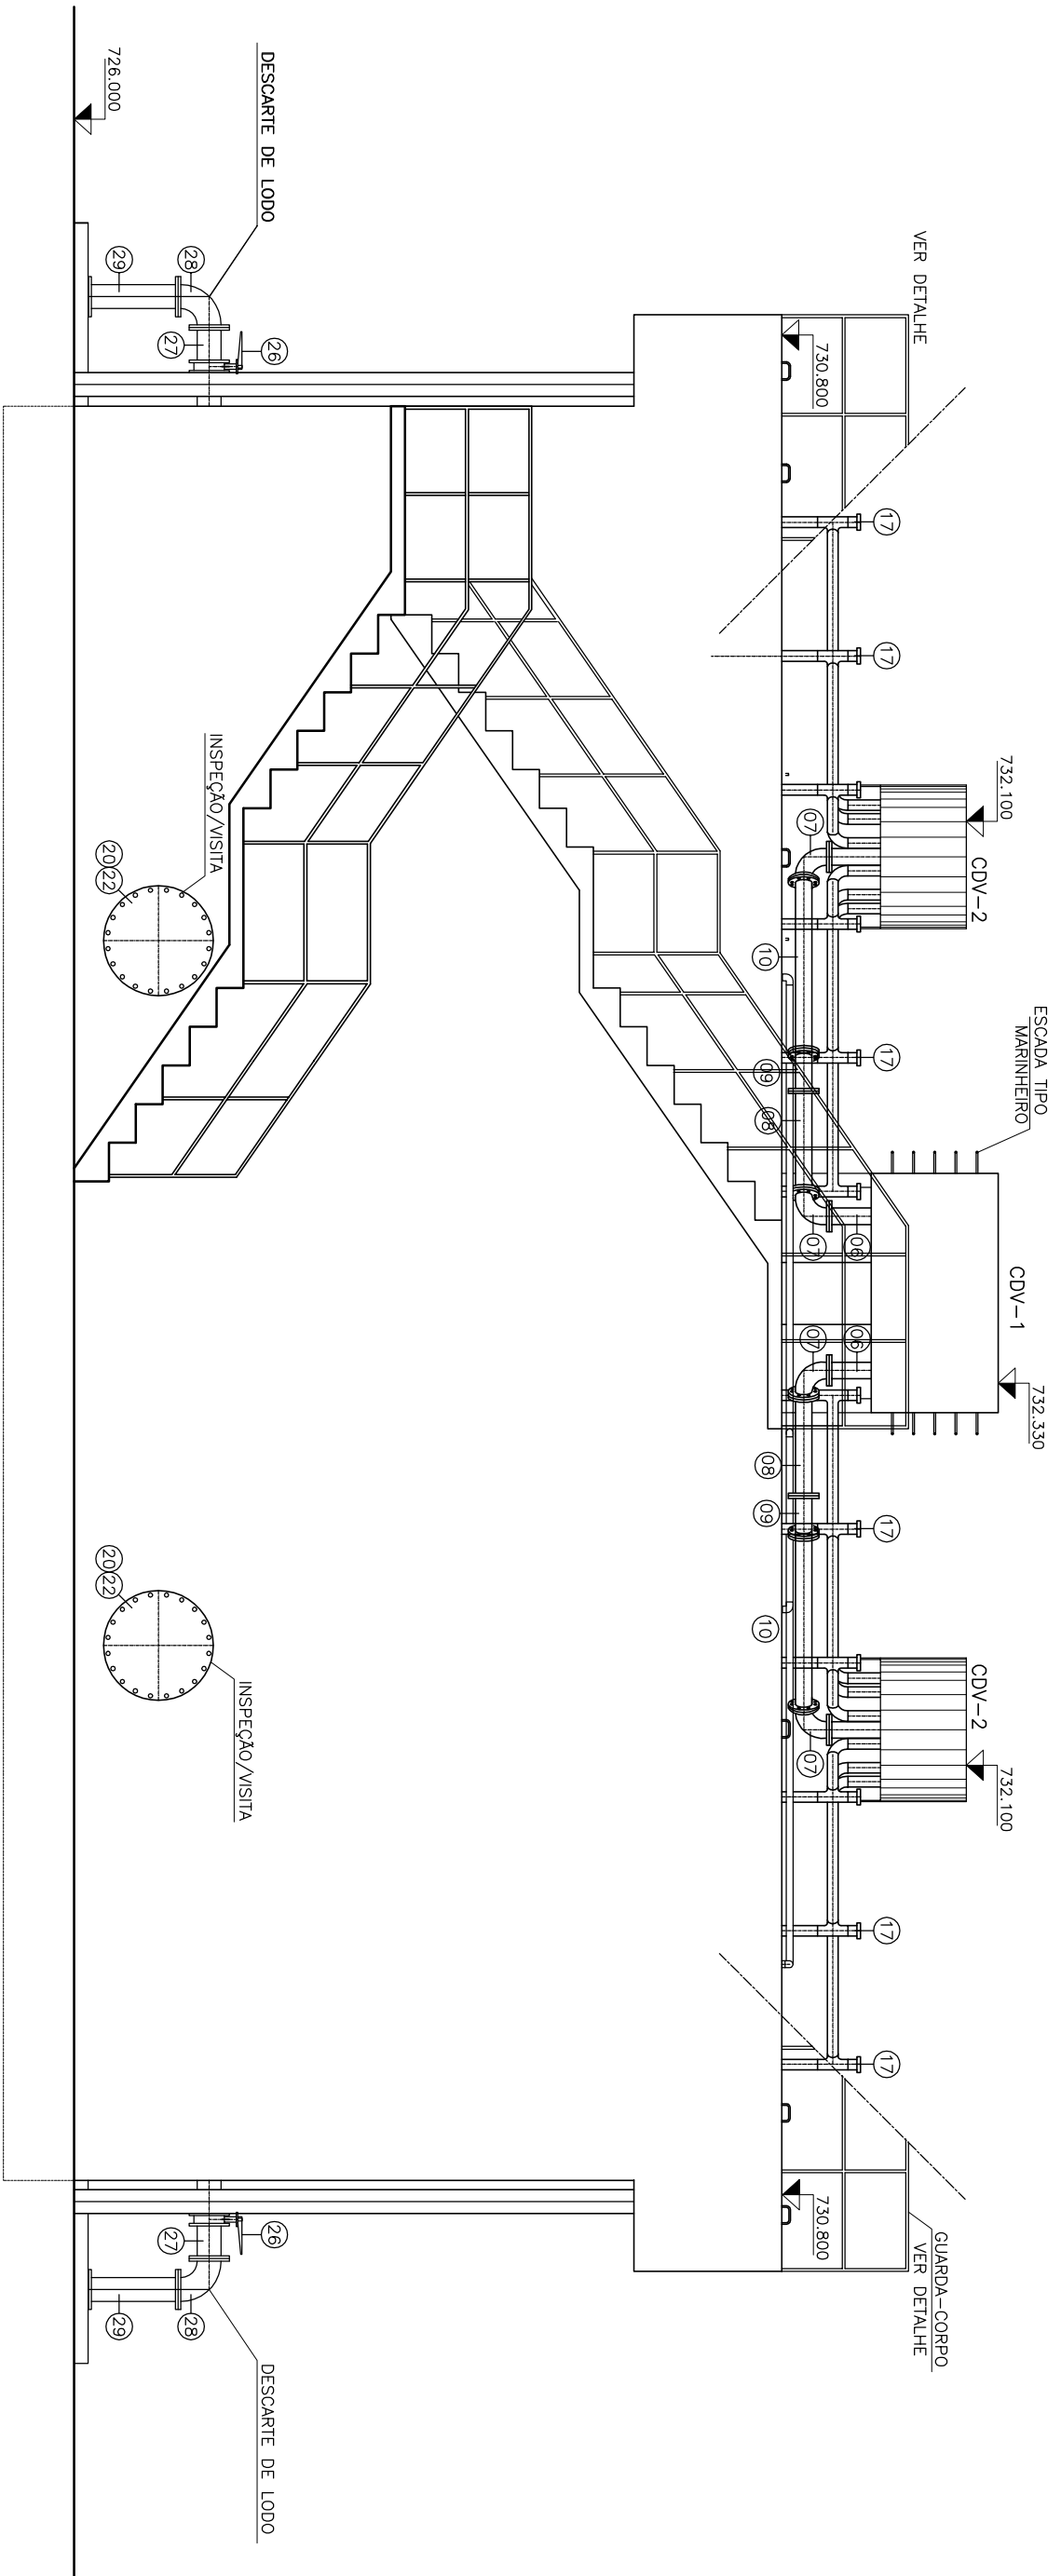

VISTA 2

ESCALA 1/50

LEGENDA		NOTAS		REVISÕES		DATA	APROVO	COMPANHIA DE DESENVOLVIMENTO DOS VALES DO SÃO FRANCISCO E DO PARANÁ - CODEVASF	
Nº	NATUREZA DA REVISÃO							ASSINTO:	MINISTÉRIO DA INTEGRAÇÃO NACIONAL - MI
00									PROJETO BÁSICO DO SISTEMA DE ESGOTAMENTO
01									SANTUÁRIO DE UMBURANAS - BA
02									ESTATION DE TRATAMENTO DE ESGOTO
03									DATA
04									VISTAS E DETALHES
05									
ENGENHARIA		LUBIANO PIVA		ENR. JOSÉ CELSO A. OLIVEIRA, JR.		CEEA 13.856/D - CC	DATA	ABRIL/2009	
