



VISTA FRONTAL
ESCALA 1/50

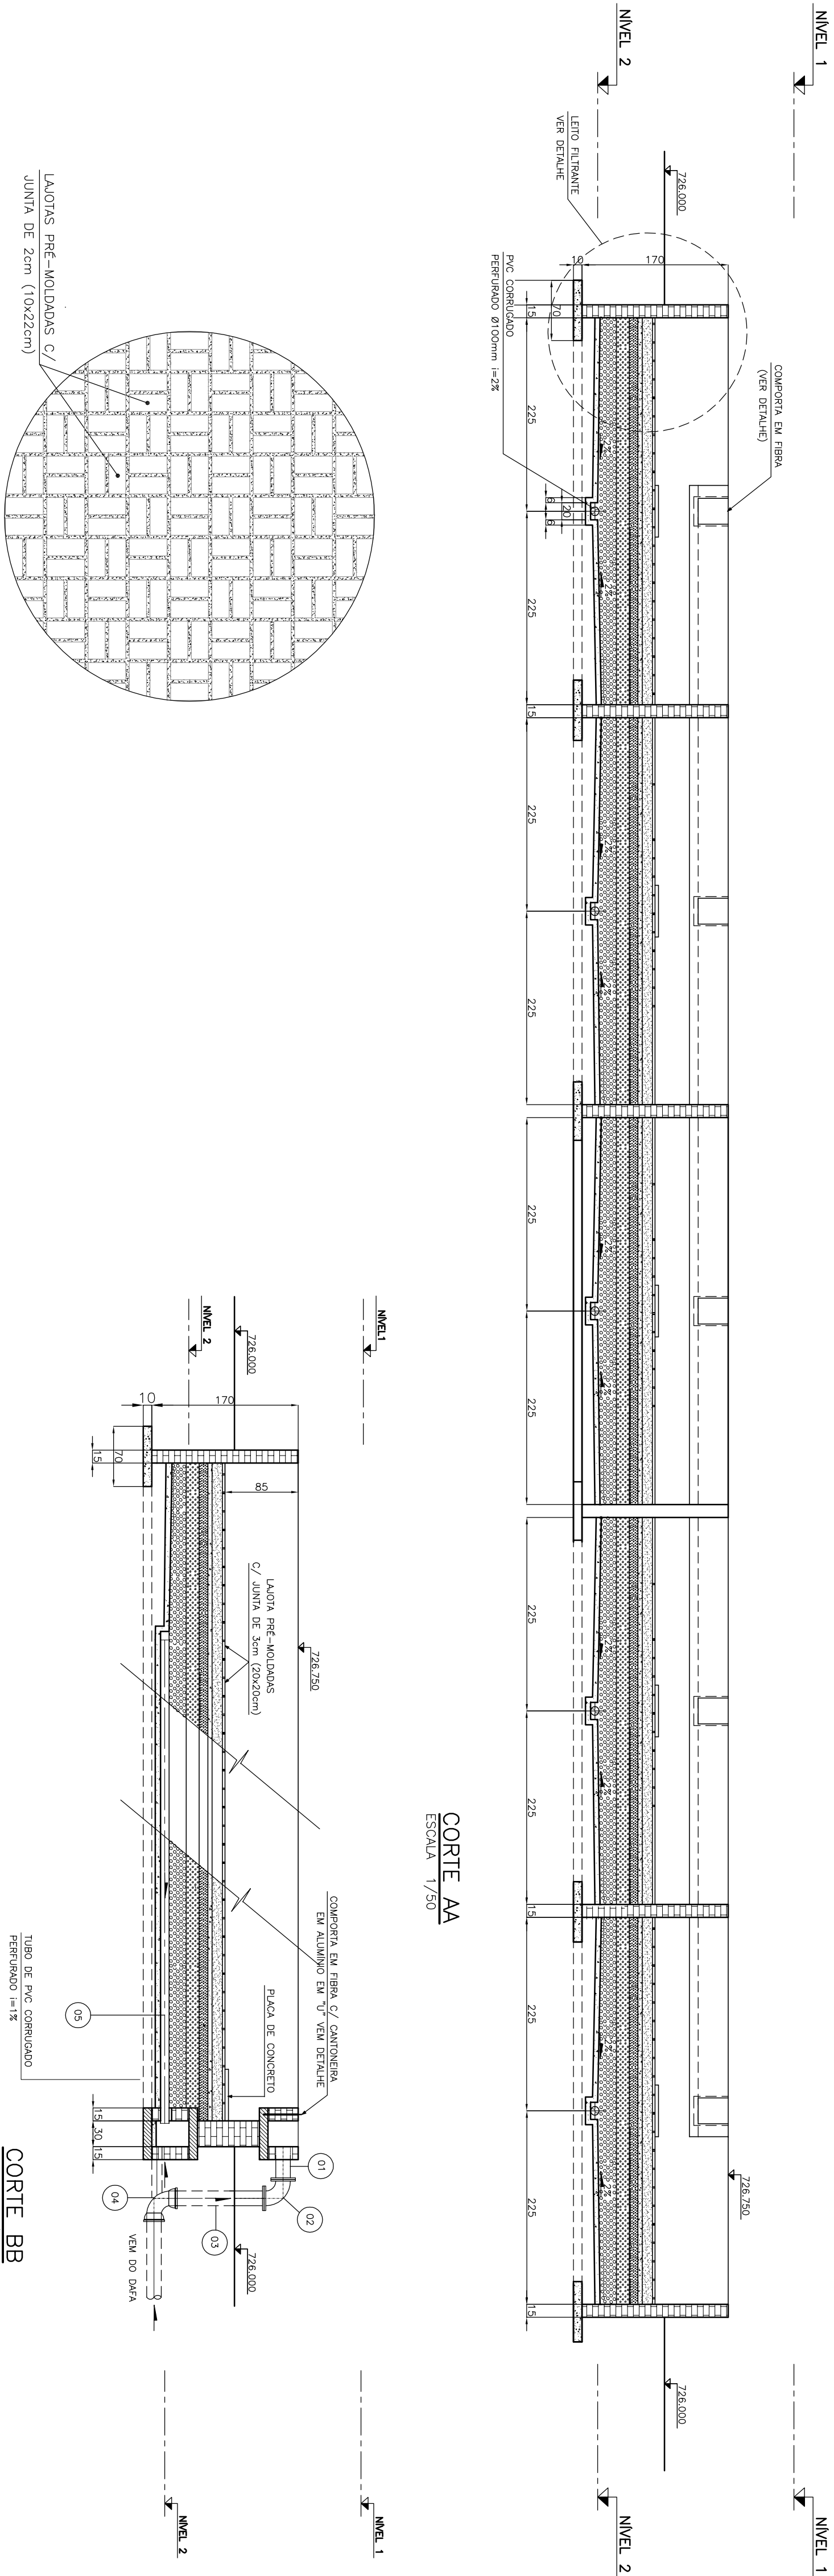


CORTE AA
ESCALA 1/50

CORTE BB
ESCALA 1/50


LAIOTAS PRE-MOLDADAS
DETALHE
ESCALA 1/25

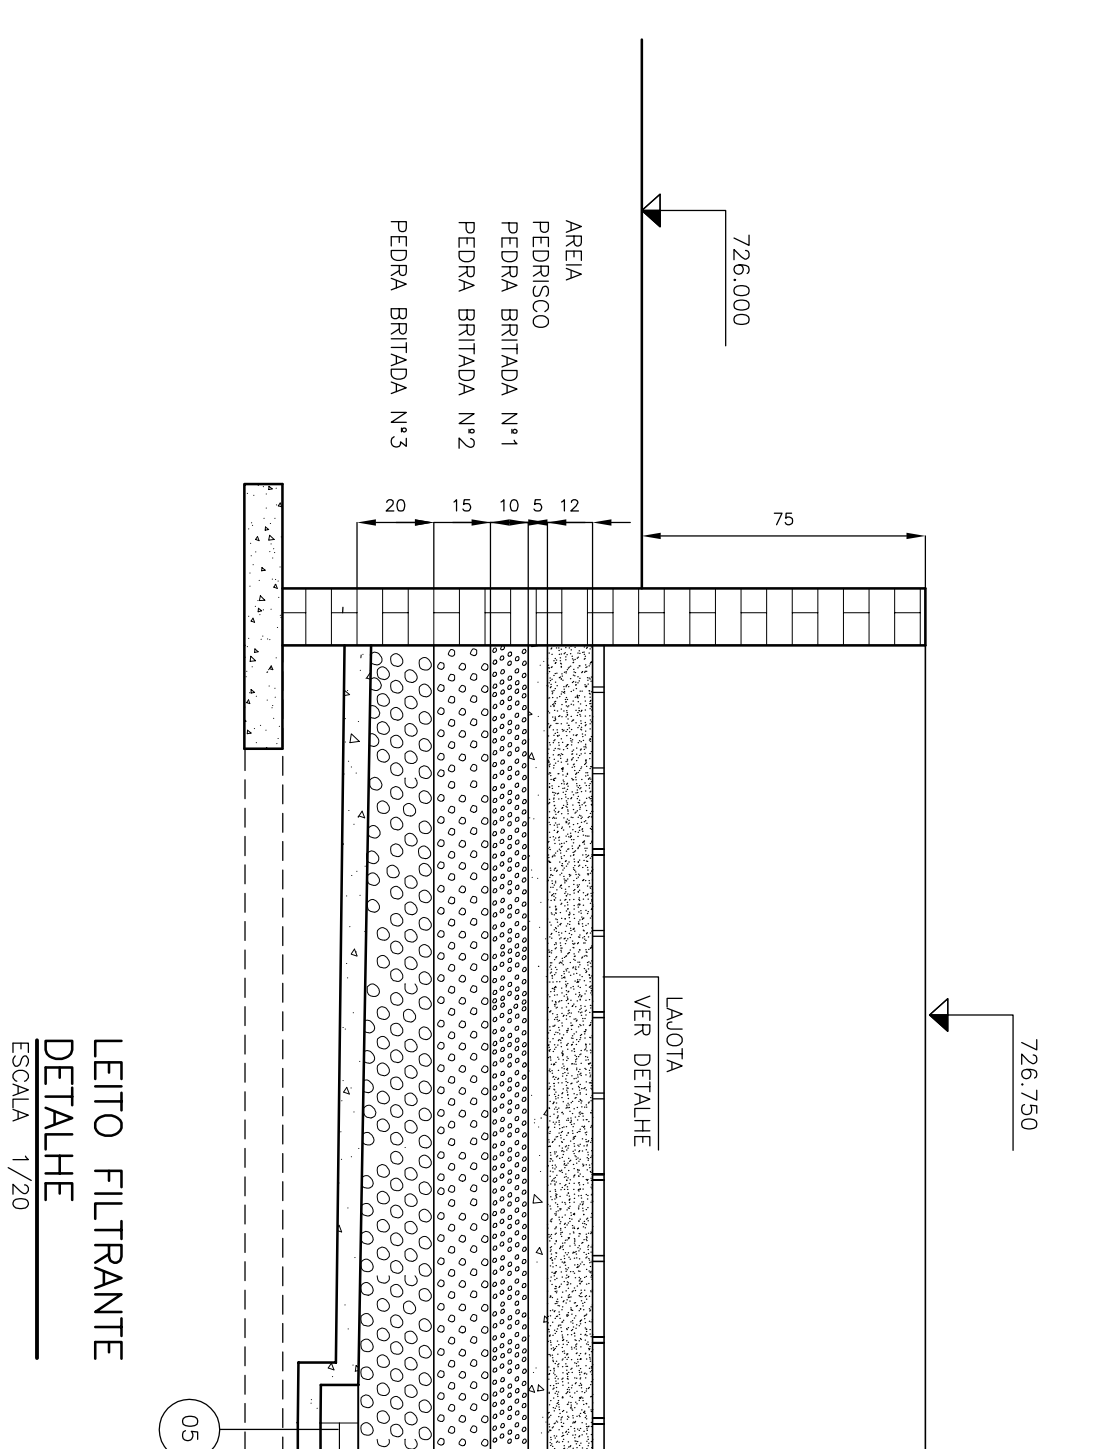

LEITO FILTRANTE
DETALHE
ESCALA 1/20

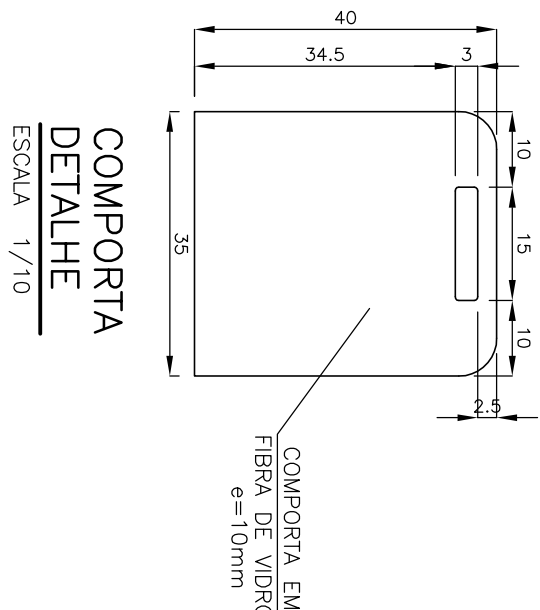

COMPORTA
DETALHE
ESCALA 1/10

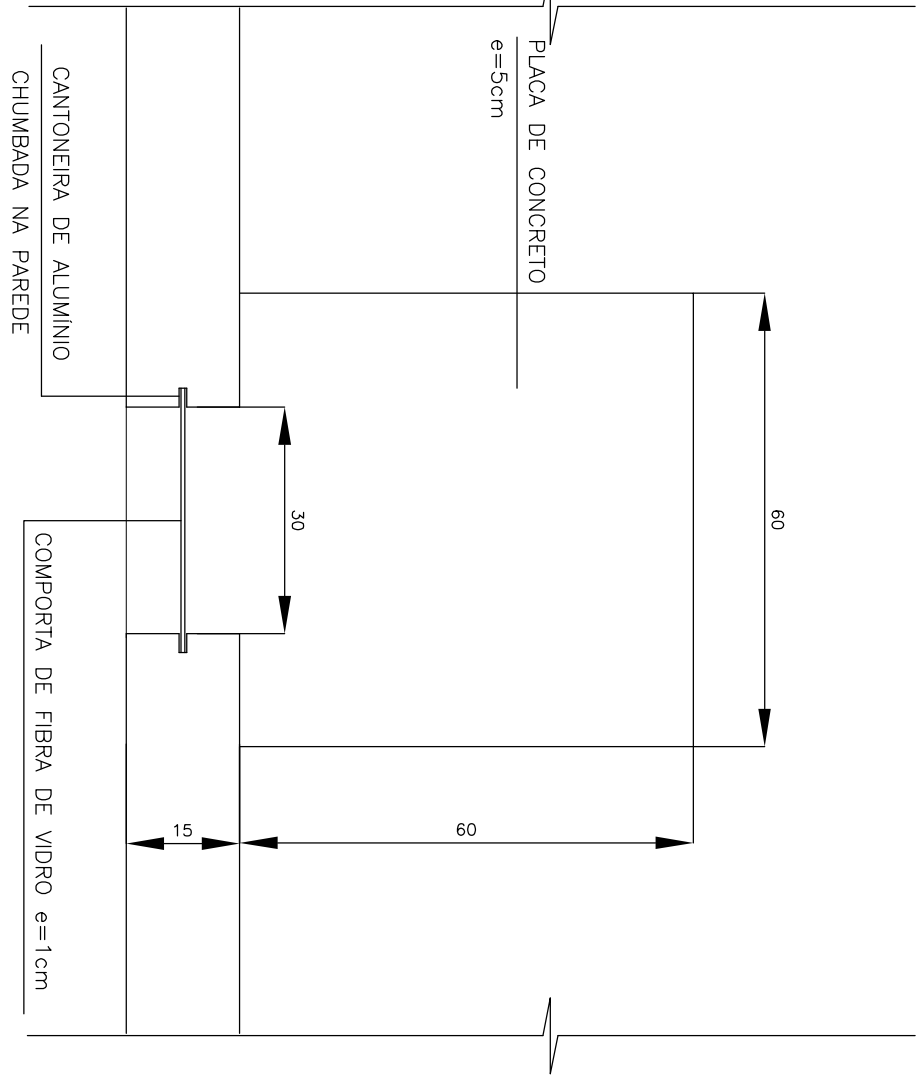

COMPORTA
DETALHE
ESCALA 1/10

LEGENDA		NOTAS									
REVISÕES		NATUREZA DA REVISÃO		DATA		APROVO				COMPANHIA DE DESENVOLVIMENTO DOS VALIOS DO SÃO FRANCISCO E DO PERNAMBUCO - CODEVASF	
Nº										MINISTÉRIO DA INTEGRAÇÃO NACIONAL - MIN	
00										COMPANHIA DE DESENVOLVIMENTO DOS VALIOS DO SÃO FRANCISCO E DO PERNAMBUCO - CODEVASF	
01										PROJETO BÁSICO DO SISTEMA DE ESCOTAMENTO	
02										SANTUÁRIO DE DIVERSIDADE DA	
