

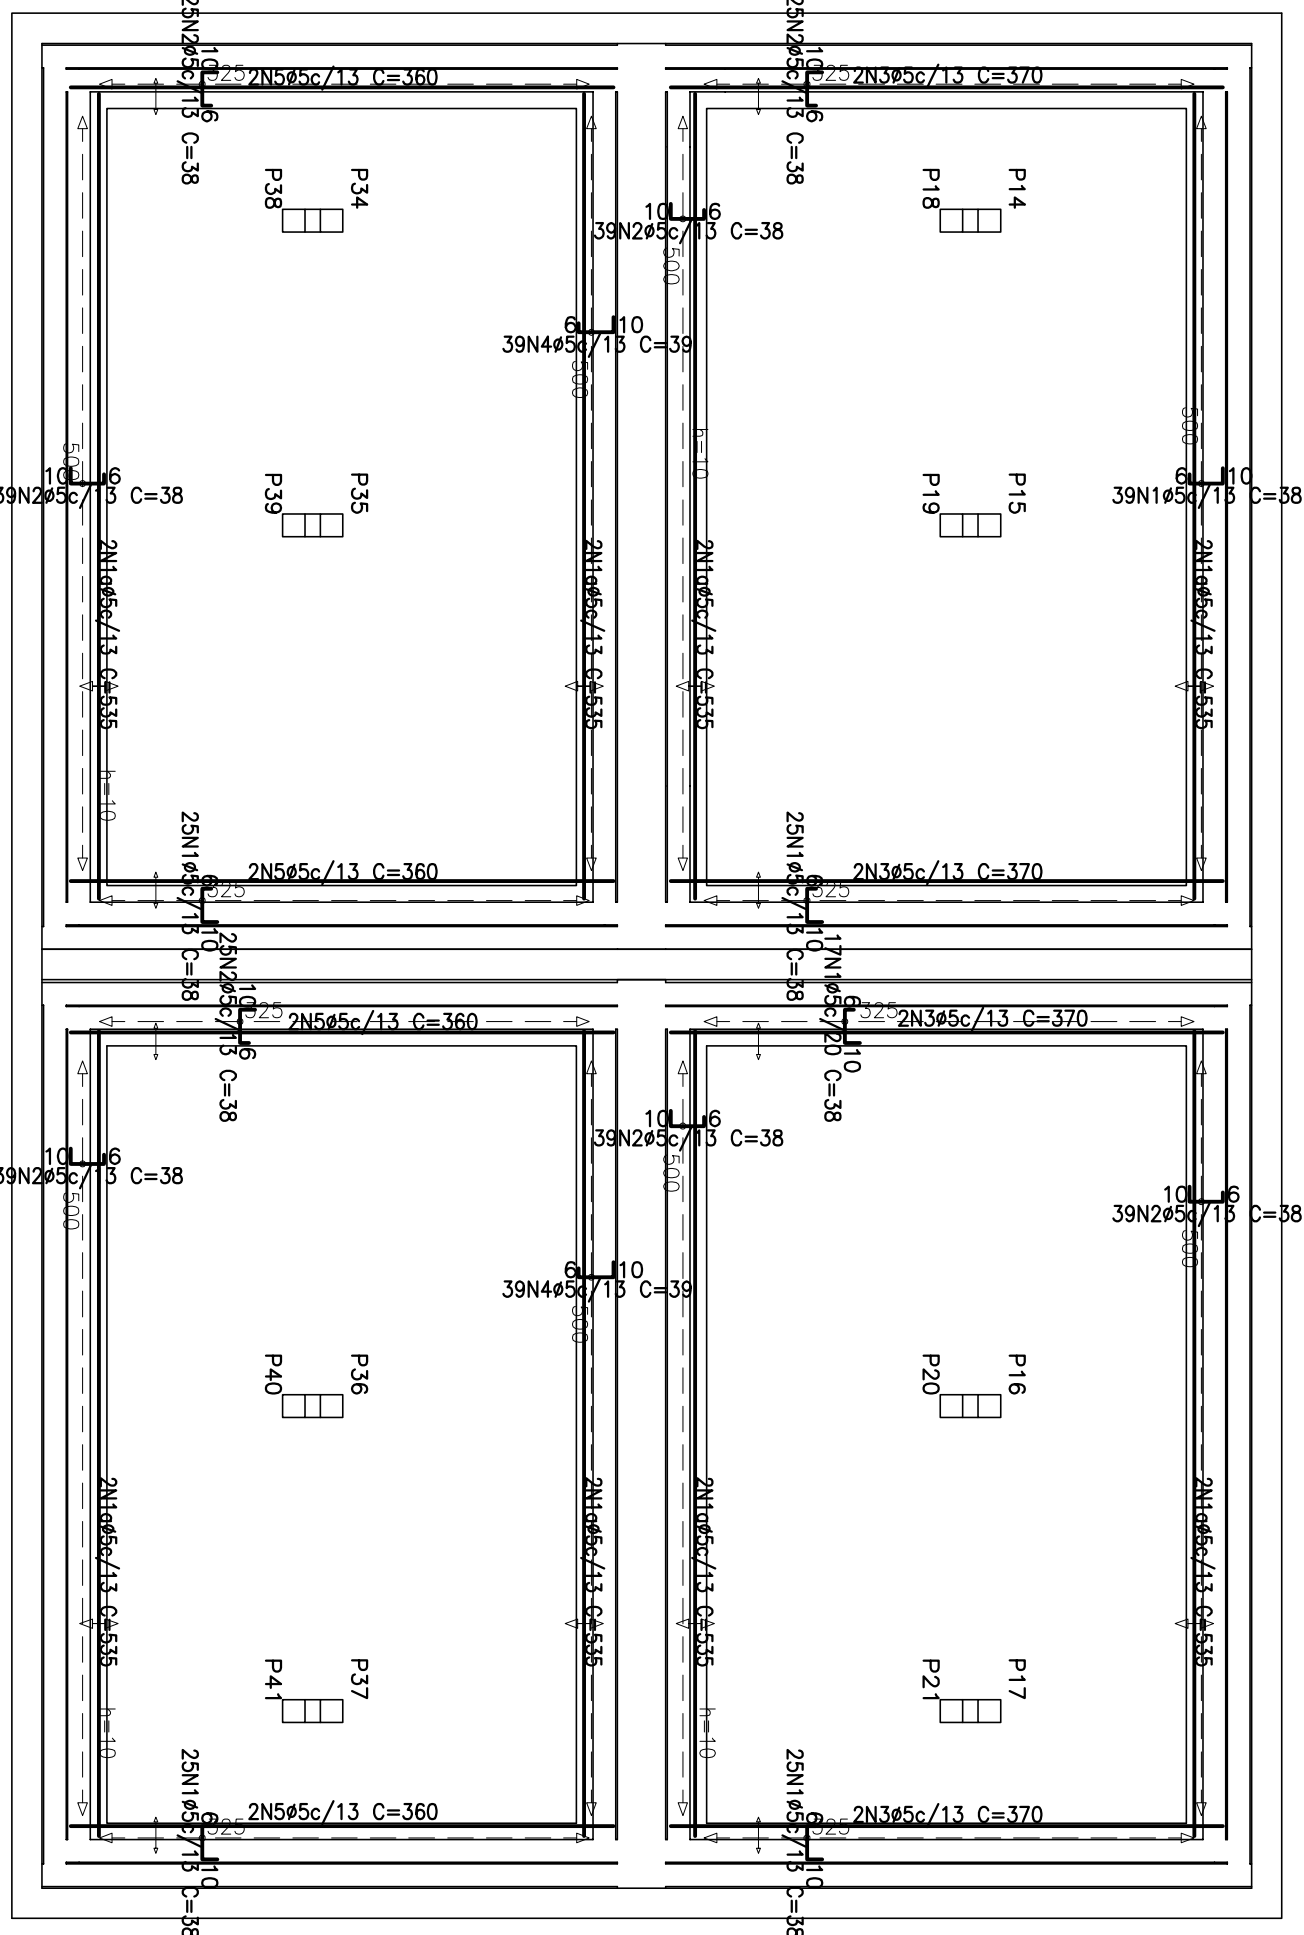


Nivel -> 1,99 m (312,980)  
ARMADURA LONG-TRANS-INTERIOR  
Concreto: C25, unidade: m³  
Escudo: 1:50


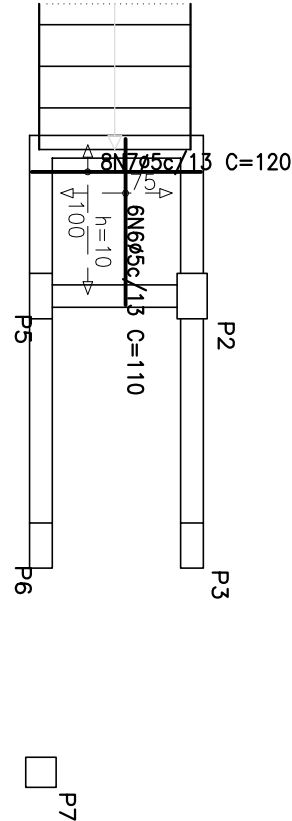


Nivel -> -1,30 m (310,700)  
ARMADURA LONG-TRANS-INTERIOR  
Concreto: C25, unidade: m³  
Escudo: 1:50

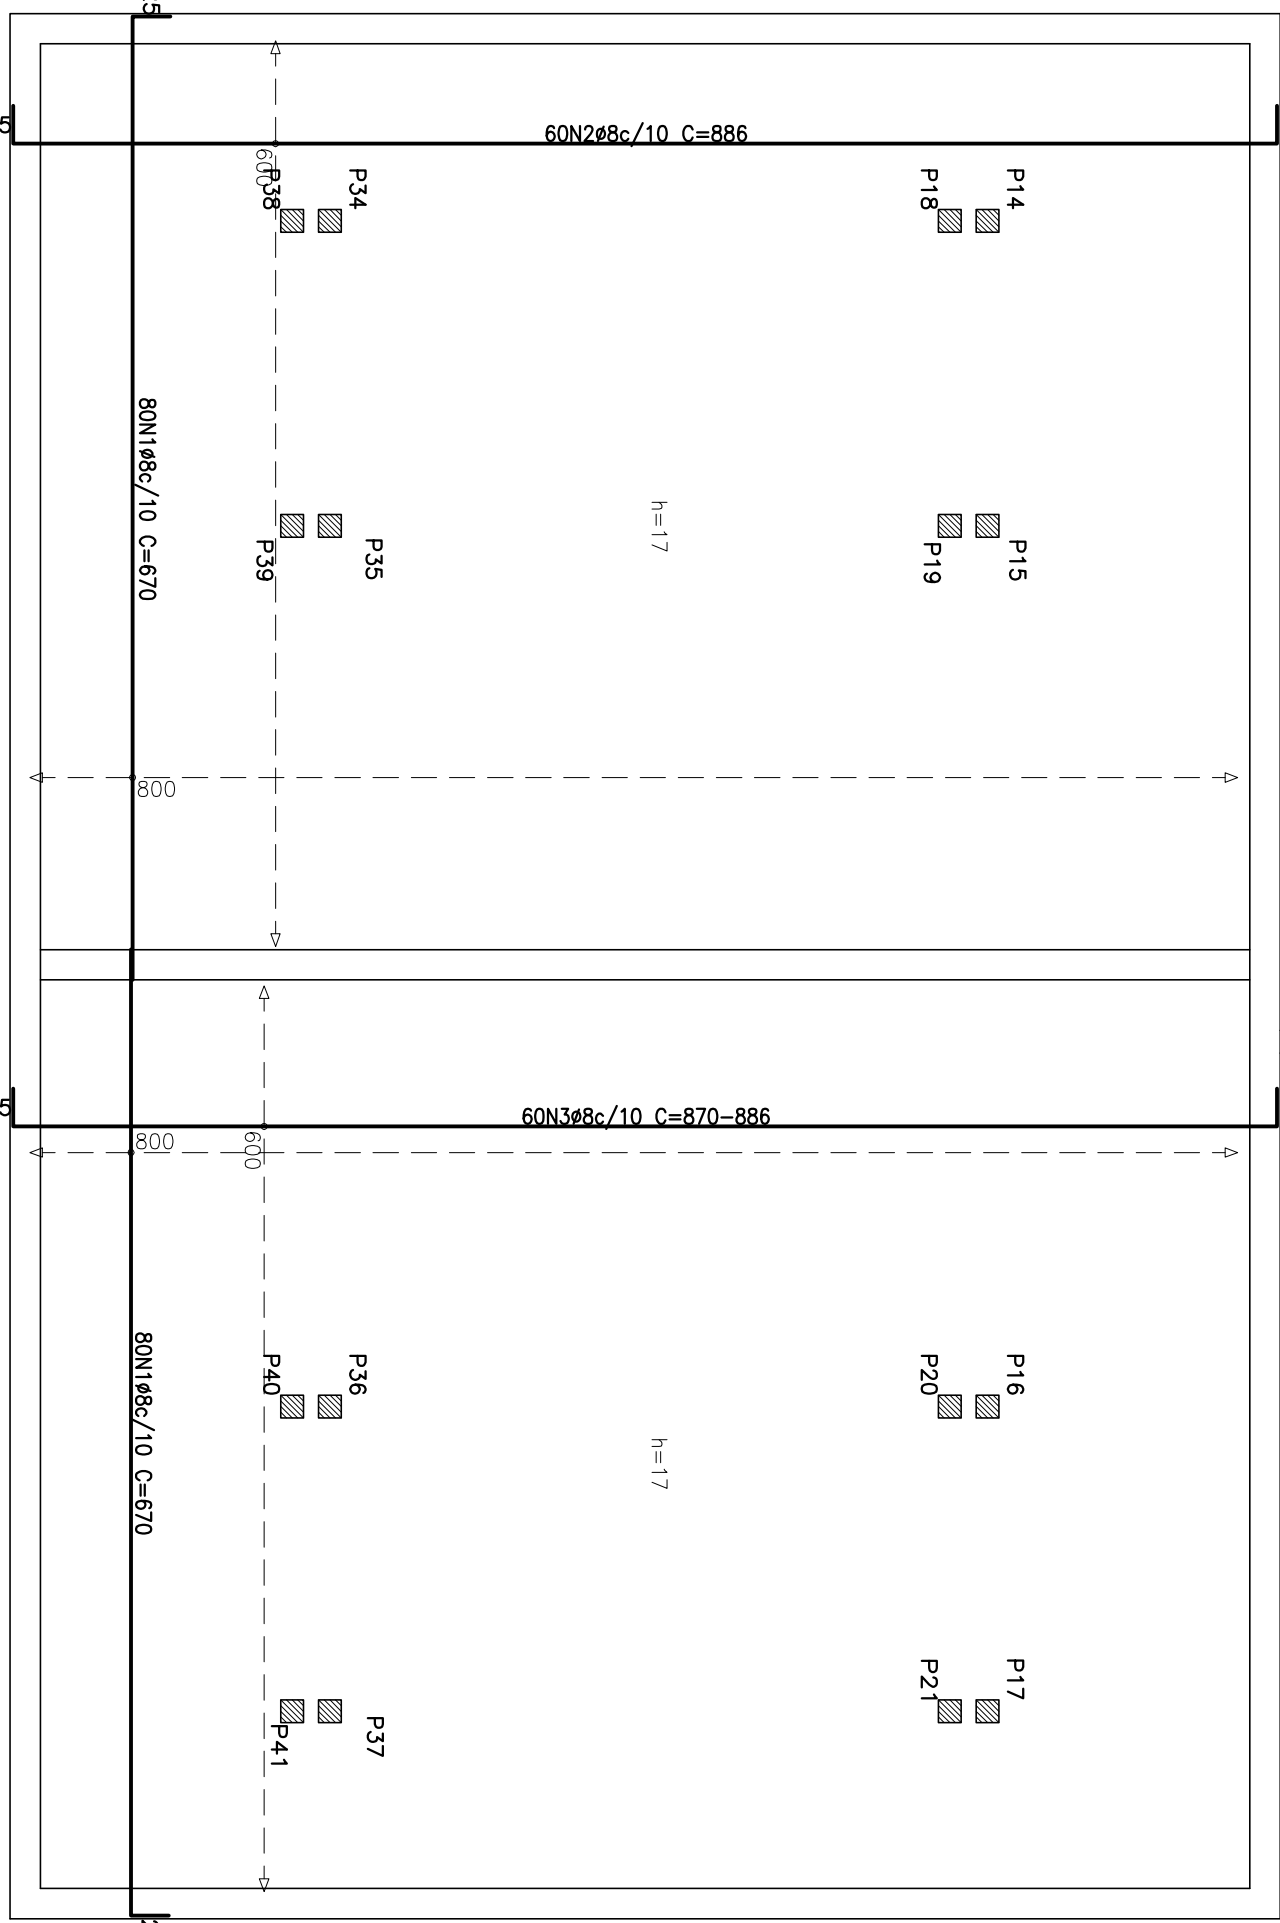

VER DETALHE DA ESCADA

Nivel -> -1,30 m (310,700)  
ARMADURA LONG-TRANS-SUPERIOR  
Concreto: C25, unidade: m³  
Escudo: 1:50

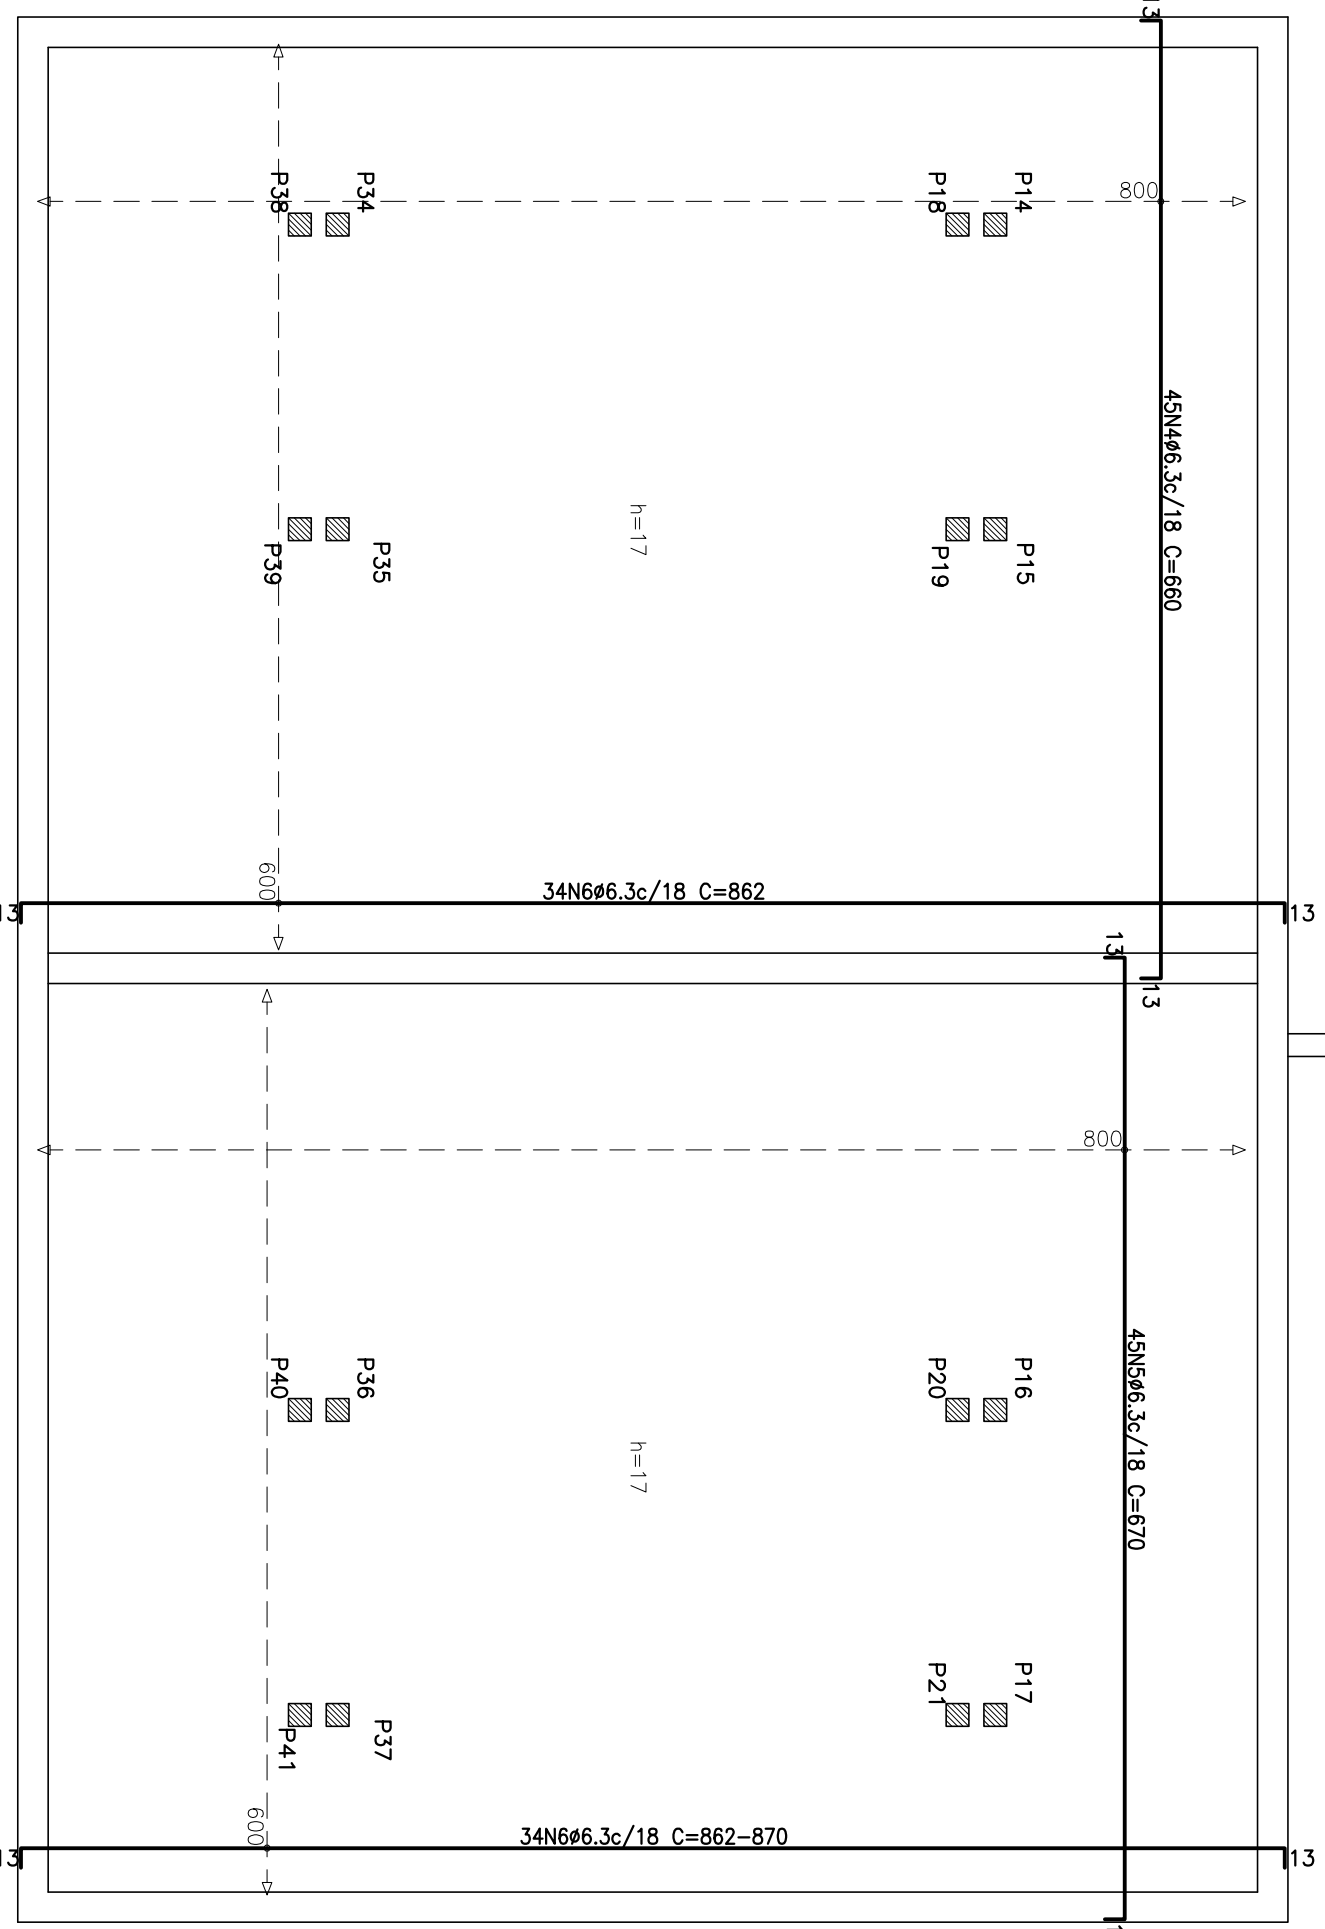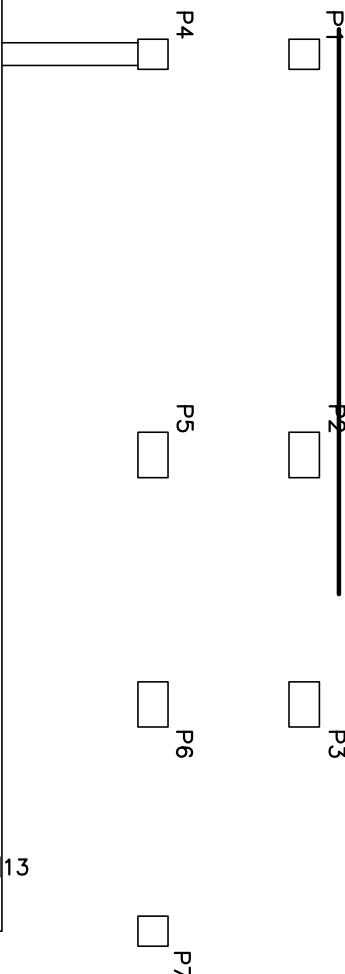




LEGENDA: NOTAS: ARTICULAÇÃO:

REVISÕES

NATUREZA DA REVISÃO

DATA

APROVADO

COMPANHIA DE DESENVOLVIMENTO DOS VALES DO SÃO FRANCISCO E DO PARANÁ - CODEVASF

PROJETO BÁSICO DO SISTEMA DE ESCOTAMENTO

SANTÁRIO DE UBERABARA - BA

LAJES - FORMAS - 1ª PARTE

ASSINADO

ELABORADO POR

ELABORADO POR

